


- ← Otvor sloužící pro přívod vzduchu  
EPS-O Požadavek na ovládací dveře systém EPS  
3,2 m<sup>2</sup>  
— hranice kouřové sekce  
— Potrubí pro ZOKT, provedení E30single30  
— Potrubí pro ZOKT, provedení E130multi  
⊕ Ovládací ústředna pro přívodní otvory vč. UPS – dodávka ZOKT  
⊕ Aktivací tlačítka ZOKT – dodávka EPS  
⊕ PO ventilátor, teplotní deklarace F300 – v LEZATÉM PROVEDENÍ

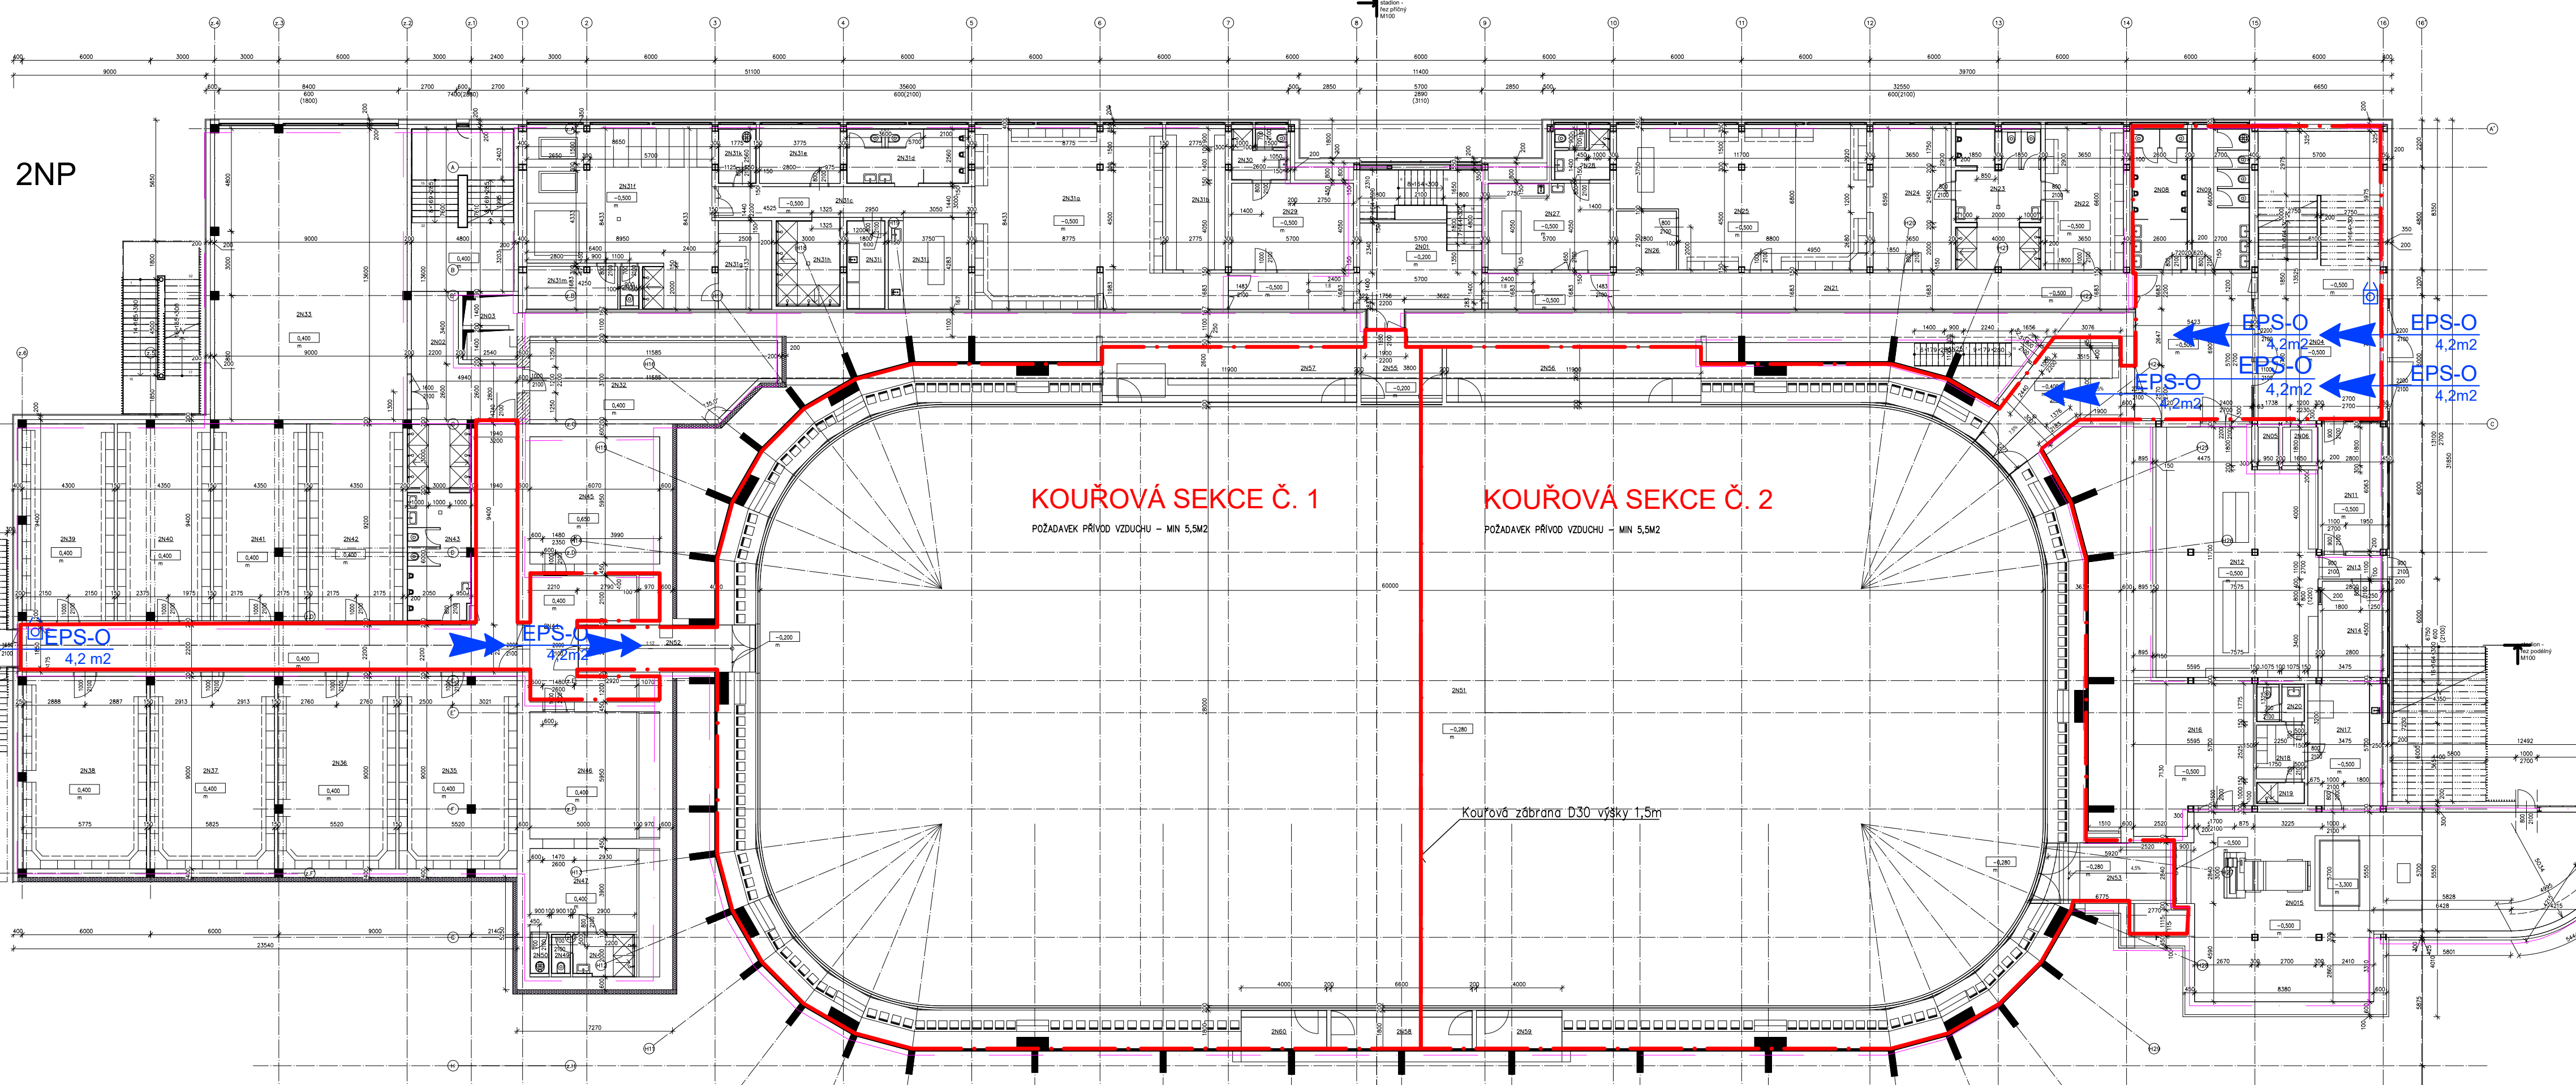

A	01	02	03	04	05	06	07	08	09	M	2,0	4,0m	6,0	Bpv	±0,000
	10				20			30							407,20

AUTORIZACE	jméno příjmení, 1234567, KOD – obor (specializace)			AS PROJECT CZ s.r.o.		
ARCHITEKTURA, PROJEKCE, ENGINEERING, DODAVATELSKÁ ČINNOST A PRODEJ U PROSTŘEDNÍHO MLÝNA 128, 393 01 PELHŘIMOV, TEL.: 565 323 249, WWW.ATELIERAS.CZ						
hlavní architekt		hlavní projektant		zodpovědný projektant		
Žák & Buchta		Ing. Vladimír Žák jr.		Ing. Jitka Směkalová		
		Ing. Jitka Směkalová		Ing. Jitka Směkalová		
REVITALIZACE ZIMNÍHO STADIONU V TŘEBÍČI						
INVESTOR:	Město Třebíč, Karlovo náměstí 104/55, 674 01 Třebíč, IČO: 002 90 629				FORMÁT	6 × A4
MÍSTO STAVBY:	parc.č. 2695, 2692, 7305, 150/1, 2456, 150/5, k.ú. Třebíč obec Třebíč, kraj Vysočina				DATUM	2022
CHARAKTER STAVBY	stavební úpravy, přístavba, vestavba				STUPEŇ DOK.	DPS - PD pro provádění stavby
DOKUMENTACE:	D – DOKUMENTACE OBJEKTŮ D.01 – S01   zimní stadion D.01.04 – ZARÍZENÍ PRO ODVOD TEPLA A KOUŘE				Č. ZAKÁZKY	954/18
					Č. ARCHIVNÍ	954/CZ
OBSAH:	Půdorys 1NP, 2NP, PODSTŘEŠÍ				MĚŘÍTKO:	1:200
					ČÍS. VÝKRESU:	D.01.04.11
TOTO DÍLO JE DUŠEVNÍM VLASTNICTVÍM SPOLUAUTORŮ FIRMY AS PROJECT CZ s.r.o. PELHŘIMOV. O NAKLADÁNÍ S DÍLEM ROZHODUJÍ SPOLUAUTORI AS PROJECT CZ s.r.o. JE PŘEDMĚTEM PRÁVA AUTORSKÉHO A JE CHRÁNĚNO JAKO CELEK AUTORSKÝM ZÁKONEM č.121/2000 Sb. V PLATNÉM ZNĚNÍ.						