
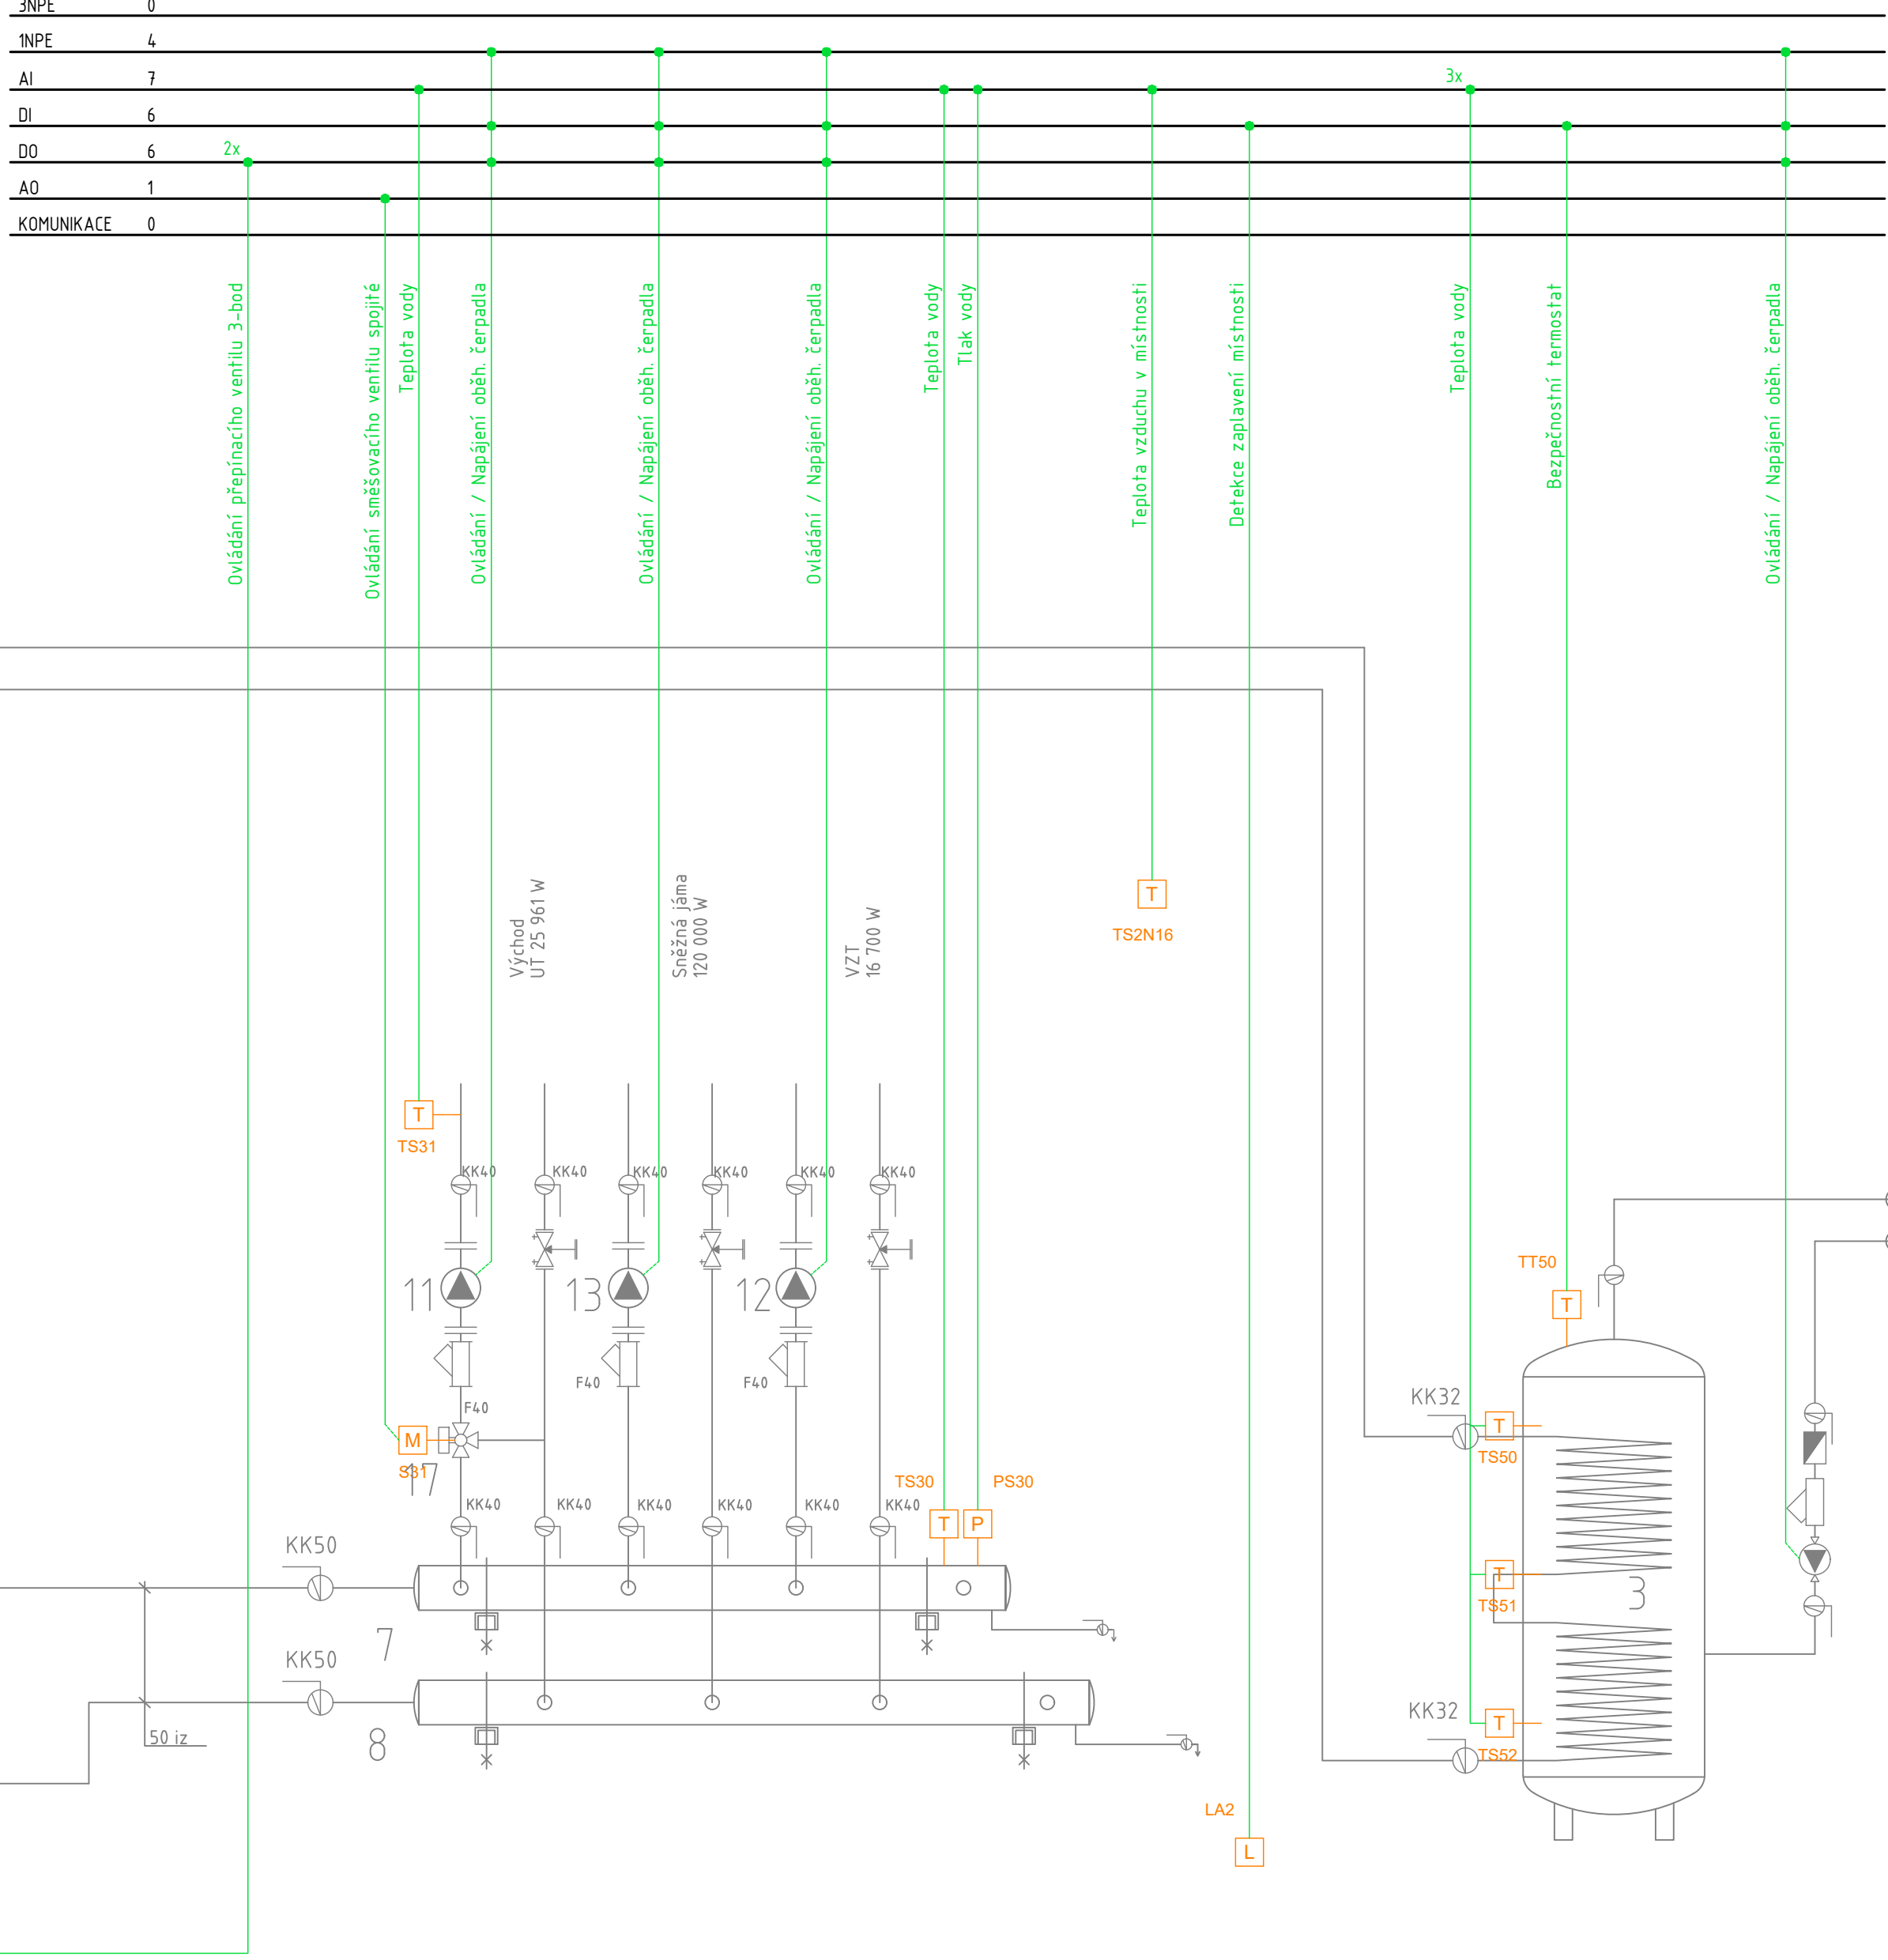
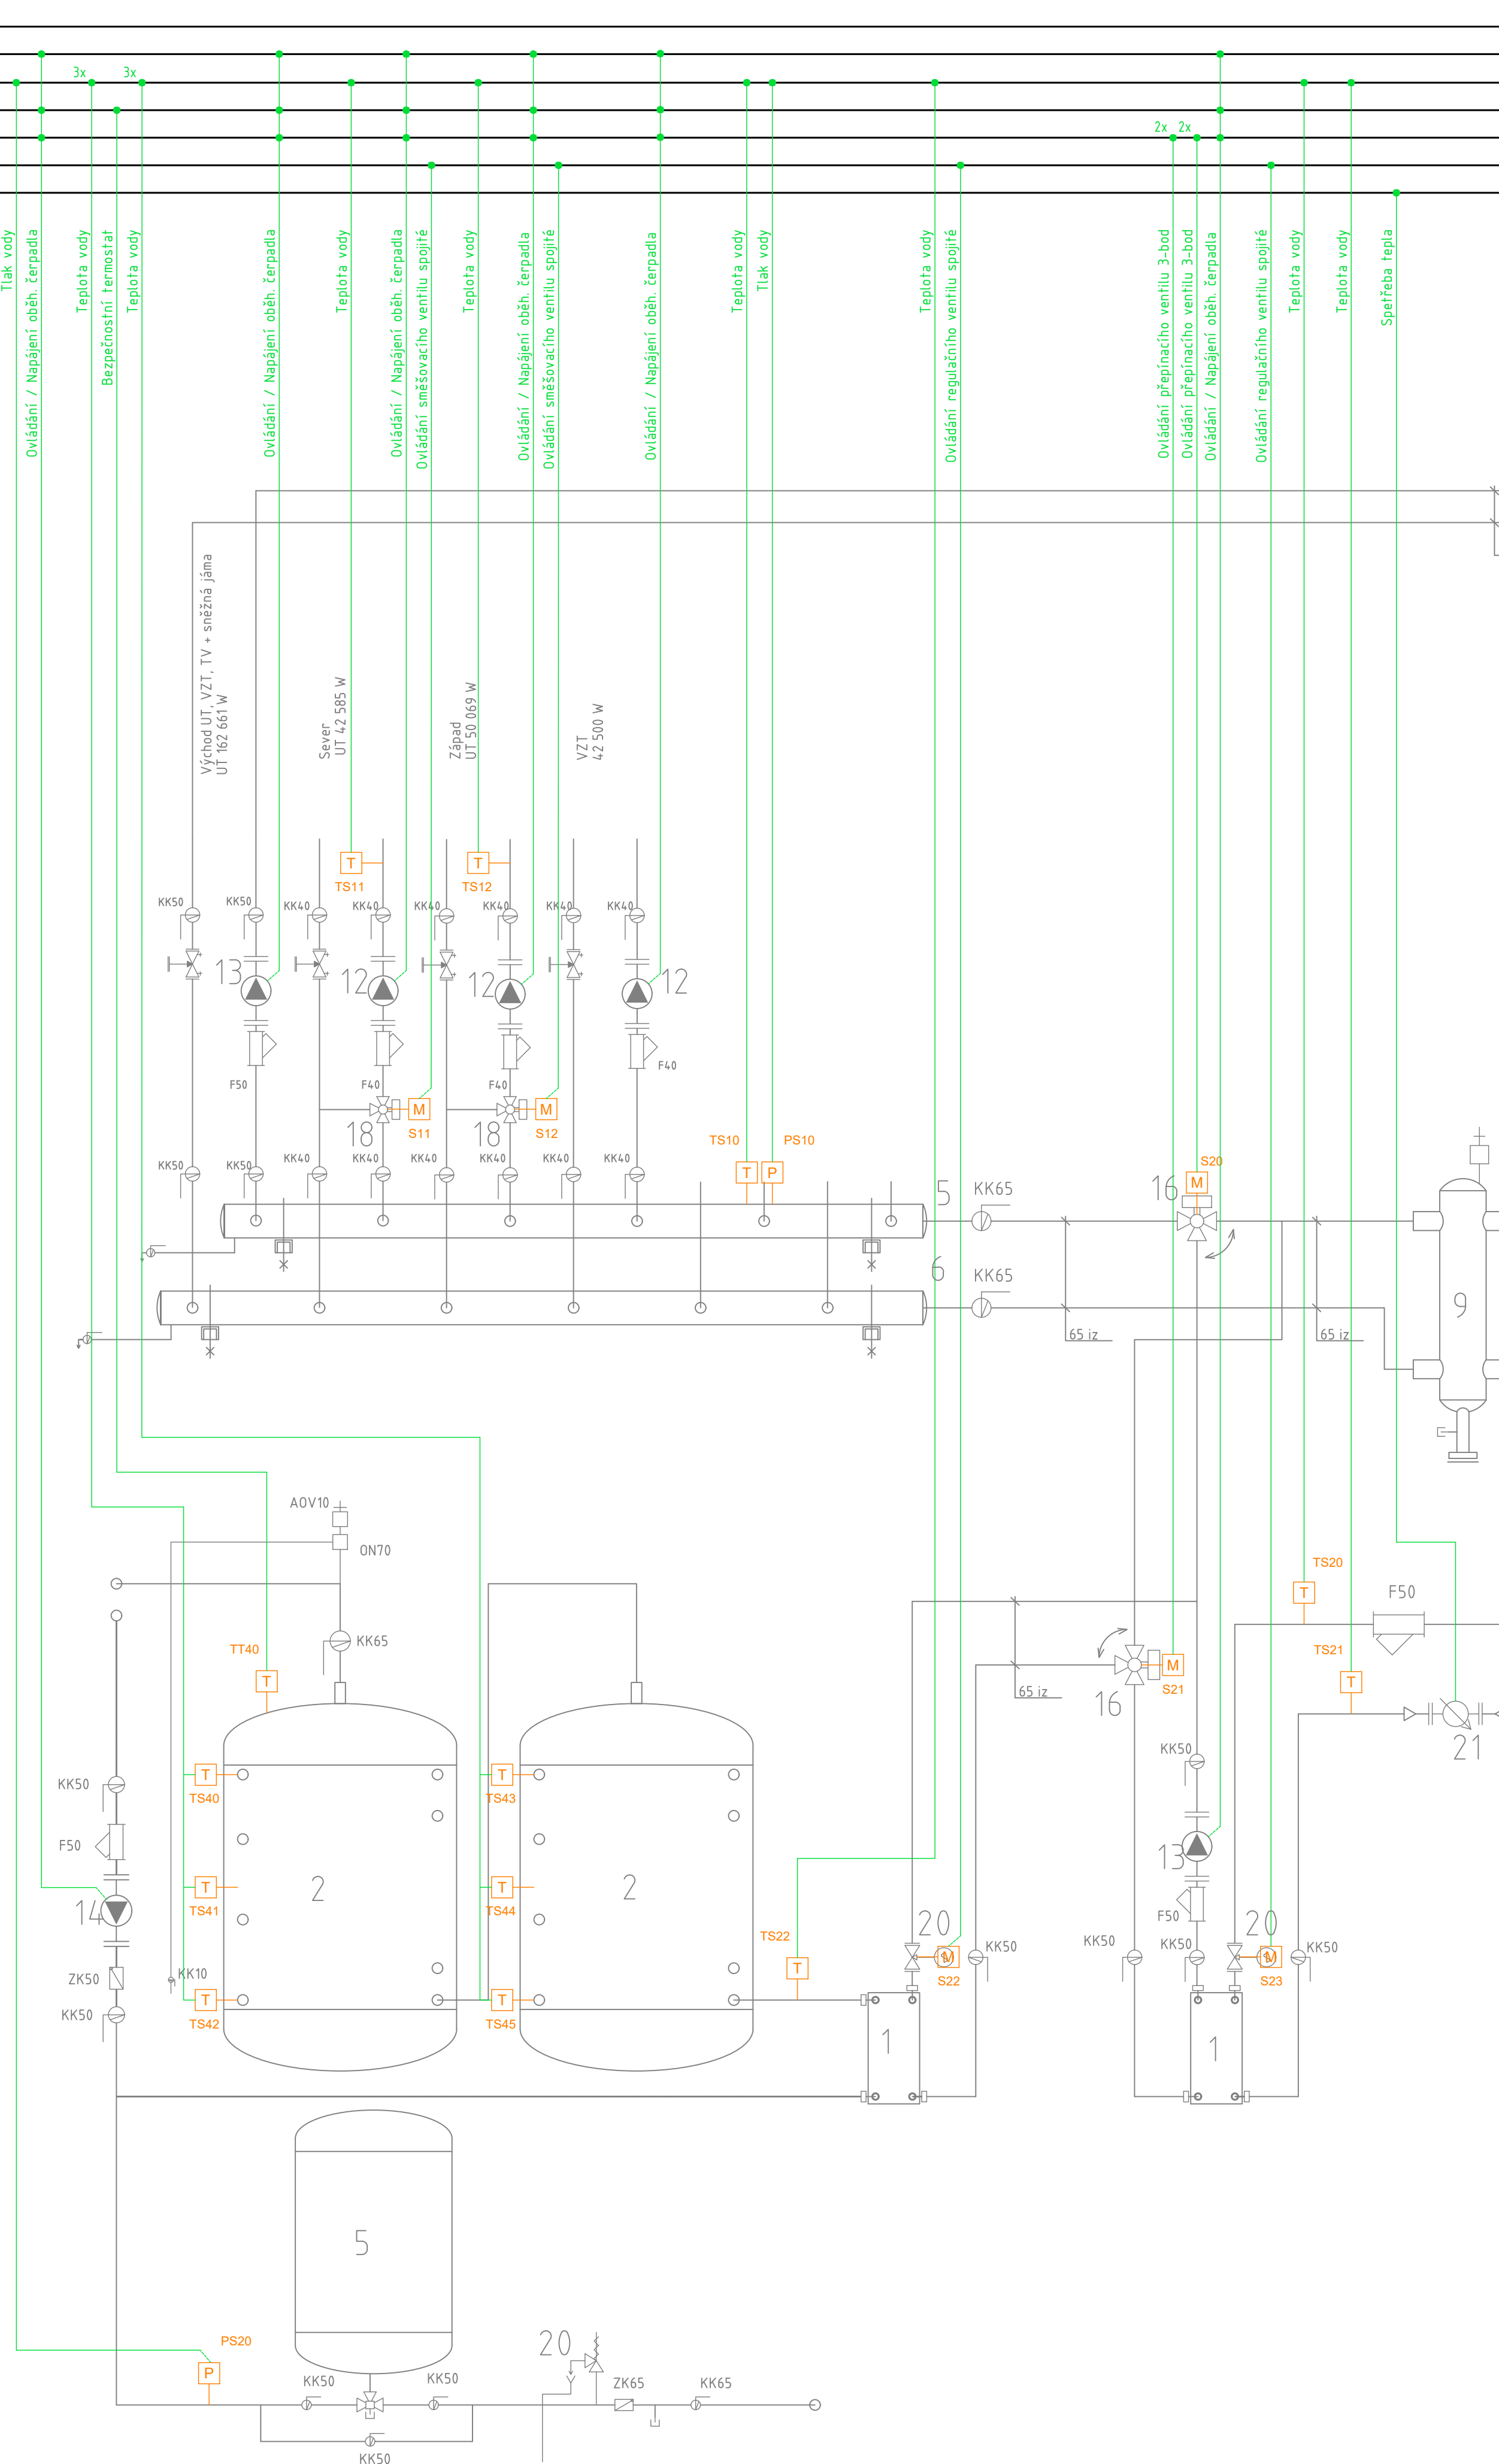


SCHEMA (M.Č. 1N20)

STUŽNÁ VODA, POŽÁRNÍ VODA, CENTRÁLNÍ VODA VÝVOZ

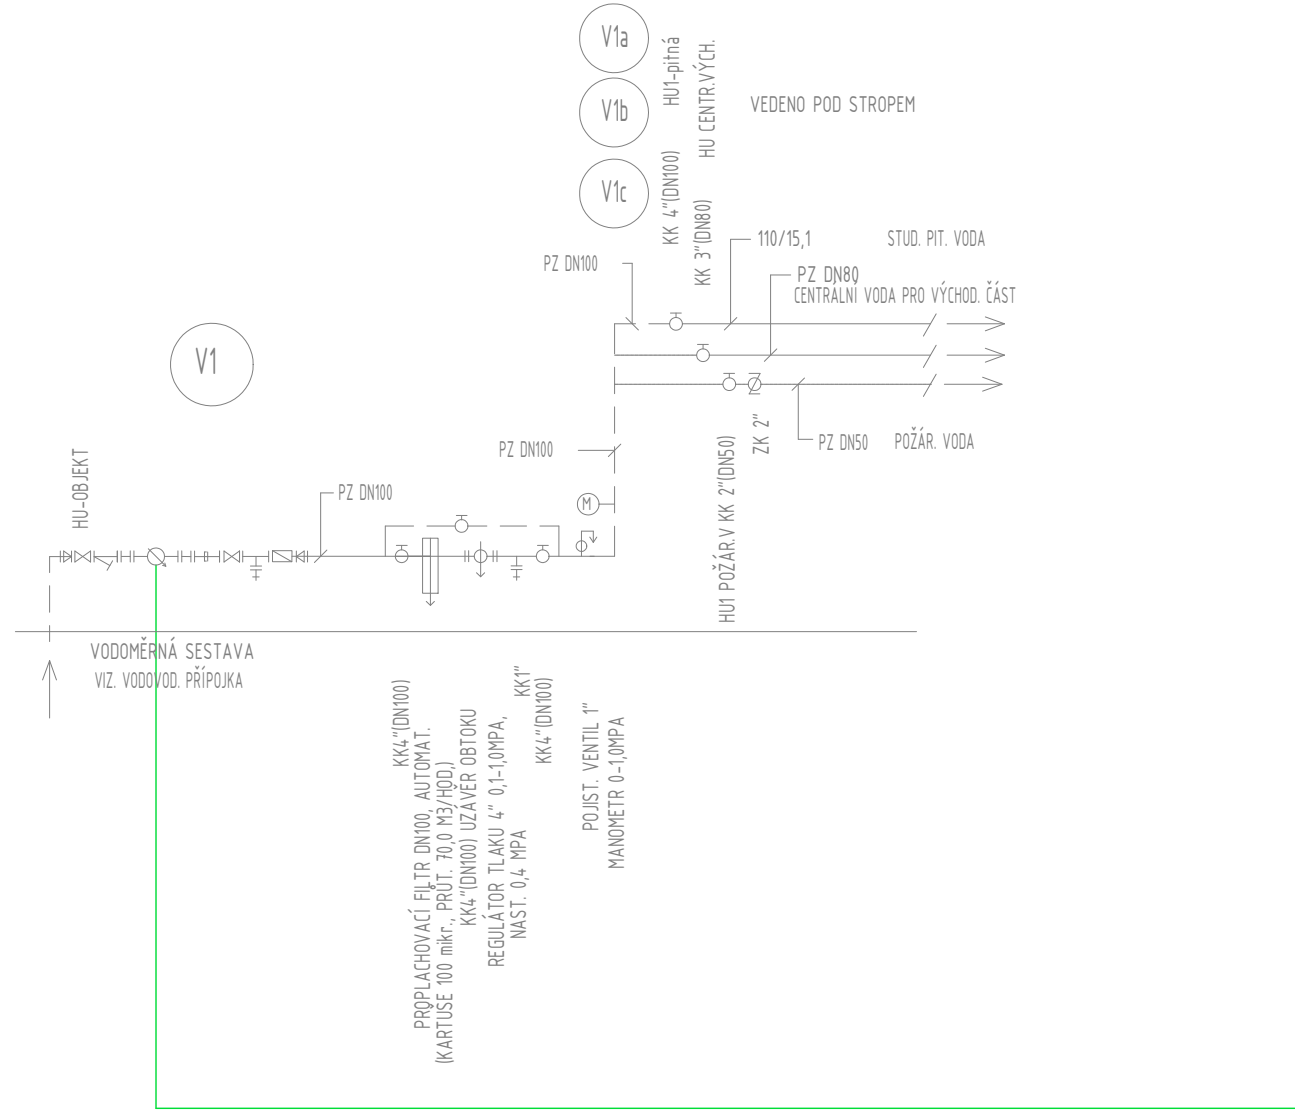

Legenda

Pozice	Název	Poznámka	ks
1	Deskový výměník nerezový pájený, 150 - 450 kW, 24,3x525x200, 4x hrdlo DN50 závitové		2
2	Nádrž na teplou vodu smaltovaná bez vnitřních výměníků 2000 l, PN 16, hrdla DN 65		2
3	Zásobníkový ohříváč vody se dvěma integrovanými výměníky, smaltovaný 500 l		1
4	Průtočná expanzní nádoba 400 litrů, PN 10, připojení DUO 50		1
5	Rozdělovač topných okruhů DN 150, l=3300 mm, včetně hrdel 6x DN50, 1x DN65		1
6	Sběrač topných okruhů DN 150, l=3600 mm, včetně hrdel 6x DN50, 1x DN65		1
7	Rozdělovač topných okruhů DN 100, l=2100 mm, včetně hrdel 4x DN50, 1x DN50		1
8	Sběrač topných okruhů DN 100, l=2400 mm, včetně hrdel 4x DN50, 1x DN50		1
9	Hydraulický vyrovnávač tlaků Ø 250, průtok 30 m³/h, 4 x hrdlo s přírubou Ø125		1
10	Hydraulický vyrovnávač tlaků Ø 200, průtok 12 m³/h, 4 x hrdlo s přírubou Ø80		1
11	Oběhové čerpadlo makroběžné s plynulou regulací otáček, DN 25, PN 6, H=80 kPa, U=230 V		1
12	Oběhové čerpadlo makroběžné s plynulou regulací otáček, DN 32, PN 6, H=80 kPa, U=230 V		5
13	Oběhové čerpadlo makroběžné s plynulou regulací otáček, DN 40, PN 6, H=100 kPa, U=230 V		2
14	Oběhové čerpadlo makroběžné pro cirkulaci teplé vody bronzové, DN 40, PN 10, H=80 kPa, U=230 V		1
15	3-cestný přepínací ventil s elektropohonem, DN50		1
16	3-cestný přepínací ventil s elektropohonem, DN65		2
17	3-cestná směšovací klapka s elektropohonem DN 25		1
18	3-cestná směšovací klapka s elektropohonem DN 32		2
19	Pojistný ventil DN 40, PN 16, otevírací přetlak 0,7 MPa		2
20	Regulační ventil DN50, PN16 s elektropohonem		2
21	Měřič tepla DN 25	sítavající díle dodavatele tepla	1

Legenda

Pozice	Název	Poznámka	ks
1	Oběhové čerpadlo makroběžné s plynulou regulací otáček, DN 25, PN 10, H=80 kPa, U=230 V		1
2	3-cestná směšovací klapka s elektropohonem DN 25		1
3	Měřič tepla DN 15		1

LEGENDA ZNAČEK :

- TSX [T] — SNÍMAČ TEPLOTY SPJATÝ
- SX [M] — ROTAČNÍ/ZDVOHÝ SERVOPON
- LAX [L] — DETEKTOR ZAPLAVENÍ
- TTX [T] — THERMOSTAT
- PBX [P] — SNÍMAČ TLAKU SPJATÝ

A	01	02	03	04	05	06	07	08	09	M	2,0	4,0m	6,0	Bpv	±0,000	407,20
AUTOR: Ing. Martin Formánek, Ph.D., 000491, 1100 - Technologická zařízení staveb																
AS PROJECT CZ s.r.o.																
ARCHITEKTURA, PROJEKCE, ENGINEERING, DODAVATELSKÁ ČINNOST A PROJEKT																
U PROSTŘEDNÍHO MĚSTNA 108, 393 81 PELHÁKOV, TEL: 563 323 243, WWW.ATELERAS.CZ																
REVITALIZACE ZIMNÍHO STADIONU V TŘEBÍČI																
FORMÁT: 16 x A4																
MÍSTO STAVBY: parc.č. 200, 202, 203, 204,1000																