



Přidorys 1NP - Mobiliář

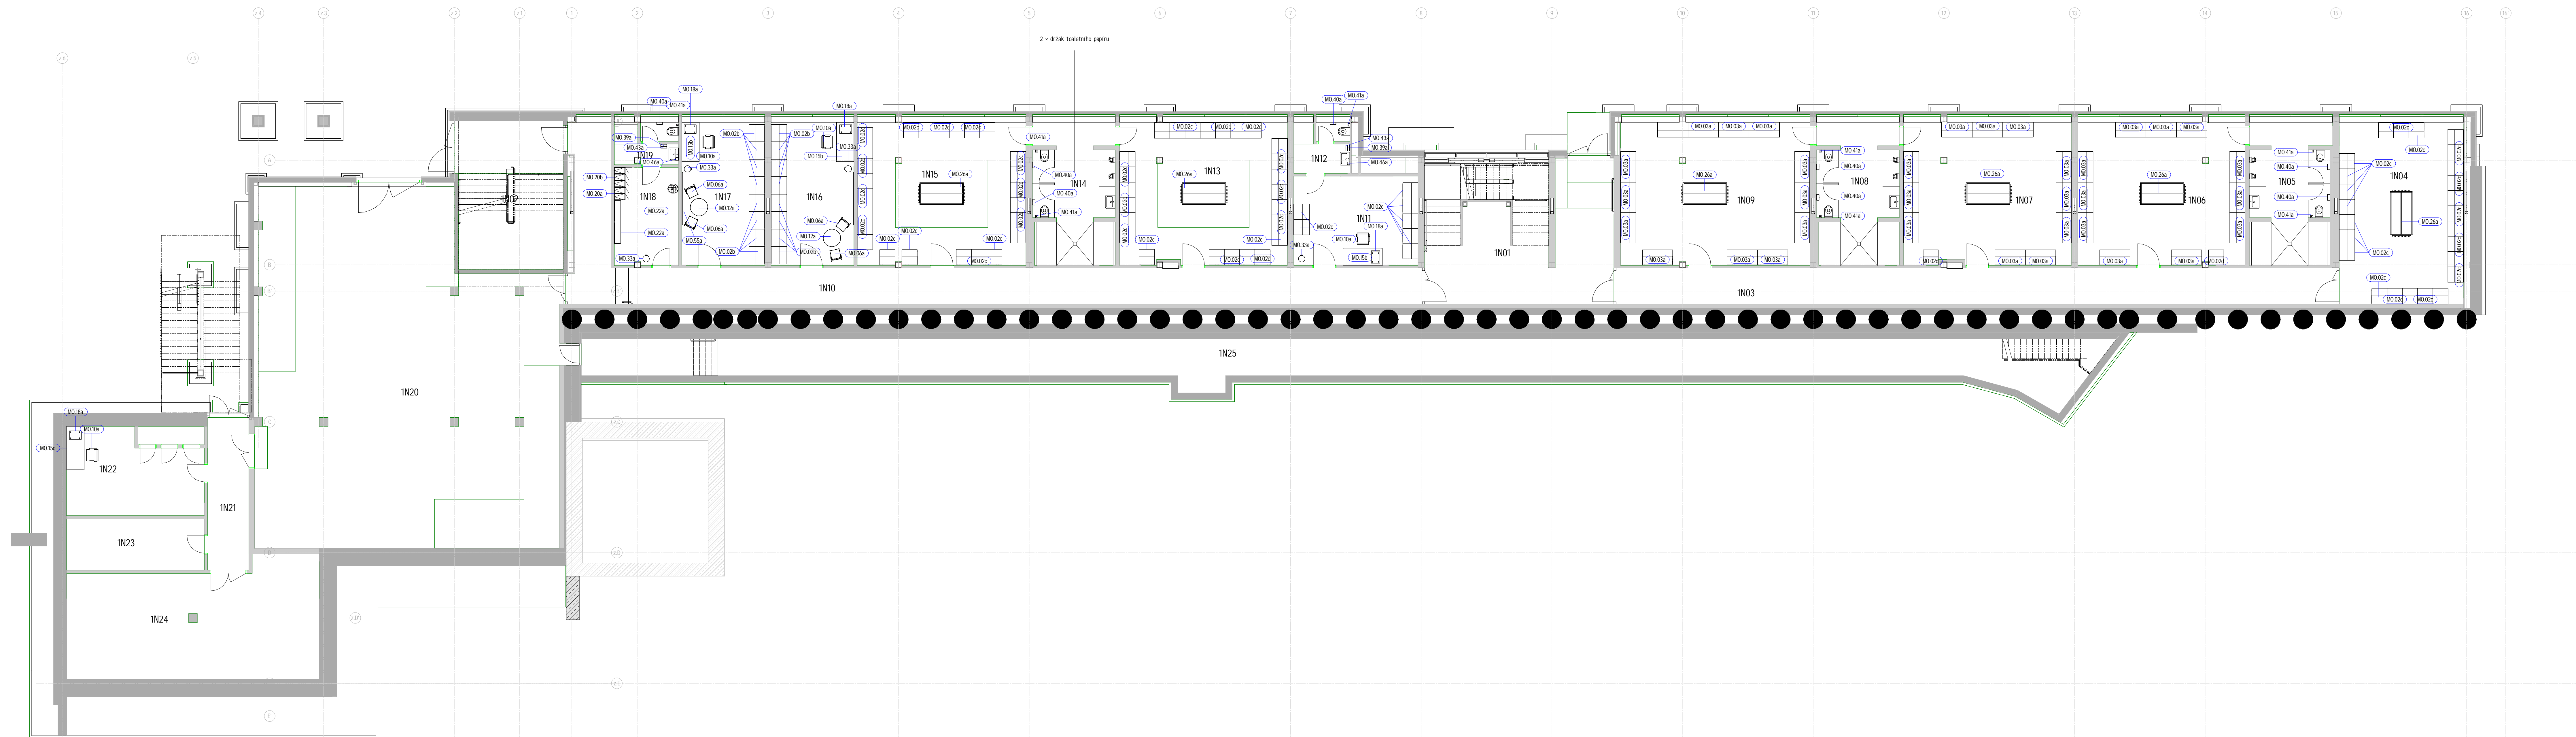

60 - DPS - AS - TAB Mi stnosti - 1NP		Nechráněná část		Povrchová úprava palcový		Povrchová úprava střepů		Povrchová úprava slámy	
Číslo technické	Název	Podlaží výška	Plocha	Komentář					
střed - typ	Úroveň	0	Technická						
1600	schodiště a vstup	1300	561,87 m²	ukádky z kačulového krytiny v100mm	kačulová krytina, keramická dlažba, čistící čára	zakopání ocelové stěpy keramická cementotřísková deska uvcw190/transperanti netřít	cementotřísková deska uvcw190/transperanti netřít, polohové zábrny		
1603	chodba	1300	531,01 m²	ukádky z kačulového krytiny v100mm	kačulová krytina	pořizit cementotřísková deska uvcw190/transperanti netřít	cementotřísková deska uvcw190/transperanti netřít, polohové zábrny		
1604	robačnická místnost	1300	417,36 m²	ukádky z kačulového krytiny v100mm	kačulová krytina	pořizit cementotřísková deska uvcw190/transperanti netřít	cementotřísková deska uvcw190/transperanti netřít, polohové zábrny		
1605	sociální zázemí sportovi	1300	21,39 m²	obklad z keramiky v250mm	keramická dlažba, kačulová krytina	pořizit cementotřísková deska uvcw190/transperanti netřít	cementotřísková deska zabírák netřít		
1606	šatna sportovi	1300	90,50 m²	ukádky z kačulového krytiny v100mm	kačulová krytina	pořizit cementotřísková deska uvcw190/transperanti netřít	cementotřísková deska uvcw190/transperanti netřít		
1607	šatna sportovi	1300	501,36 m²	ukádky z kačulového krytiny v100mm	kačulová krytina	pořizit cementotřísková deska uvcw190/transperanti netřít	cementotřísková deska uvcw190/transperanti netřít		
1608	sociální zázemí hůby	1300	214,04 m²	obklad z keramiky v250mm	keramická dlažba, kačulová krytina	pořizit cementotřísková deska uvcw190/transperanti netřít	cementotřísková deska zabírák netřít		
1609	šatna sportovi	1300	57,26 m²	ukádky z kačulového krytiny v100mm	kačulová krytina	pořizit cementotřísková deska uvcw190/transperanti netřít	cementotřísková deska uvcw190/transperanti netřít		
1610	chodba a vstup	4000	75,55 m²	ukádky z kačulového krytiny z keramiky v100mm	keramická dlažba, kačulová krytina	pořizit cementotřísková deska uvcw190/transperanti netřít	cementotřísková deska uvcw190/transperanti netřít, polohové zábrny		
1611	ružnodi	1300	231,37 m²	ukádky z kačulového krytiny v100mm	kačulová krytina	pořizit cementotřísková deska uvcw190/transperanti netřít	cementotřísková deska uvcw190/transperanti netřít		
1612	sociální zázemí ružnodi	1300	612 m²	obklad z keramiky v250mm	keramická dlažba, kačulová krytina	pořizit cementotřísková deska uvcw190/transperanti netřít	cementotřísková deska zabírák netřít		
1613	šatna sportovi	1300	50,41 m²	ukádky z kačulového krytiny v100mm	krytina krytina, textilií	pořizit cementotřísková deska uvcw190/transperanti netřít	cementotřísková deska uvcw190/transperanti netřít		
1614	sociální zázemí sportovi	1300	214,04 m²	obklad z keramiky v250mm	keramická dlažba, kačulová krytina	pořizit cementotřísková deska uvcw190/transperanti netřít	cementotřísková deska zabírák netřít		
1615	šatna sportovi	1300	50,99 m²	ukádky z kačulového krytiny v100mm	kačulová krytina, textilií	pořizit cementotřísková deska uvcw190/transperanti netřít	cementotřísková deska uvcw190/transperanti netřít		
1616	kanaliz. - treniři	1300	25,08 m²	ukádky z keramiky v100mm	keramická dlažba	pořizit cementotřísková deska uvcw190/transperanti netřít	cementotřísková deska uvcw190/transperanti netřít		
1617	kanaliz. - treniři	1300	25,08 m²	ukádky z keramiky v100mm	keramická dlažba	pořizit cementotřísková deska uvcw190/transperanti netřít	cementotřísková deska uvcw190/transperanti netřít		
1618	sociální zázemí díkdi	1300	132,2 m²	obklad z keramiky v250mm	keramická dlažba	pořizit cementotřísková deska uvcw190/transperanti netřít	cementotřísková deska zabírák netřít		

60 - DPS - AS - TAB Mi stnosti - 1NP							
Číslo	Název	Nehranice výška	Plocha	Komponenta	Povrchová úprava podlahy	Povrchová úprava střepů	Povrchová úprava střany
B10	osobní zátěž akce	1300	5,11 m²	obklad z keramiky v=210mm	keramická dlažba	poškrbená cementofasíková složka	cementofasíková dle výskazu/transparantní neřez
studen - 2NP kolektor							
N25	průchodný kanál	2200	12,18 m²	sádko s kaoučkové krytí v=100mm	spodový nářez	betonová sárka	betonová sárka
zipsací přístavba - 1NP							
N62	únikové schodišř	1000	3,64 m²	sádko z kaoučkové krytí v=100mm	kaoučková krytina	-	cementofasíková dle výskazu/transparantní neřez, betonová sárka
N26	střepinná chladicí odpadní línia	3660	21,60 m²	sádko s podovým nářezem v=100mm	spodový nářez	betonová sárka	betonová sárka
zipsací přístavba - 1NP vjezd							
N27	řezba	3000	11,40 m²	sádko s podovým nářezem v=100mm	spodový nářez	betonová sárka	cementofasíková dle výskazu/transparantní neřez
N62	velin technické chlazení	3000	25,93 m²	sádko s podovým nářezem v=100mm	spodový nářez	betonová sárka	cementofasíková dle výskazu/transparantní neřez, betonová sárka
N63	novodur NN	3000	14,06 m²	sádko s podovým nářezem v=100mm	spodový nářez	betonová sárka	cementofasíková dle výskazu/transparantní neřez, betonová sárka
N64	provozovní místnost/řadná	3000	56,87 m²	sádko s podovým nářezem v=100mm	spodový nářez	betonová sárka	cementofasíková dle výskazu/transparantní neřez, betonová sárka

AUTORIZACE		AS PROJEKT ČZ s.r.o.	
		ARCHITEKTURA, PROJEKCE, ENGINEERING, DODÁVATELSKÁ ČINNOST A PROJEKT U PROSTŘEDÍHO MLYNŮ L28, 393 01 PELUŠIMOV, TEL.: 565 323 249, WWW.ASPROJEKT.UY	
		HLAVNÍ ARCHITEKT	
		HLAVNÍ PROJEKTANT	
Buzina & Žak		ing. Vladimír Žak Jr.	ing.arch. Martina Strnadová
REVI TALÍ ZACE ZIMNÍHO STADI ONU V TŘEBÍ ĚI			
INVESTOR:	Město Třebíč, Karlovo náměstí 104/55, 674 01 Třebíč, IČO 002 90 629	FORMAT	
MÍSTO STAVBY:	parc.č. 2695, 2692, 7305, 150/1, k.ú. Třebíč Třebíč, Vysočina	DATUM	
CHARAKTER STAVBY: stavební úpravy, přístavba, vestavba		STUPEŇ DOK. Č. ZAKÁZKY	
OSBASN	Přodorys INP Mobilár	MAXIM.KM.	(JIS VYKRESLU D 01.05.11)