


Půdorys 3NP - barevné řešení

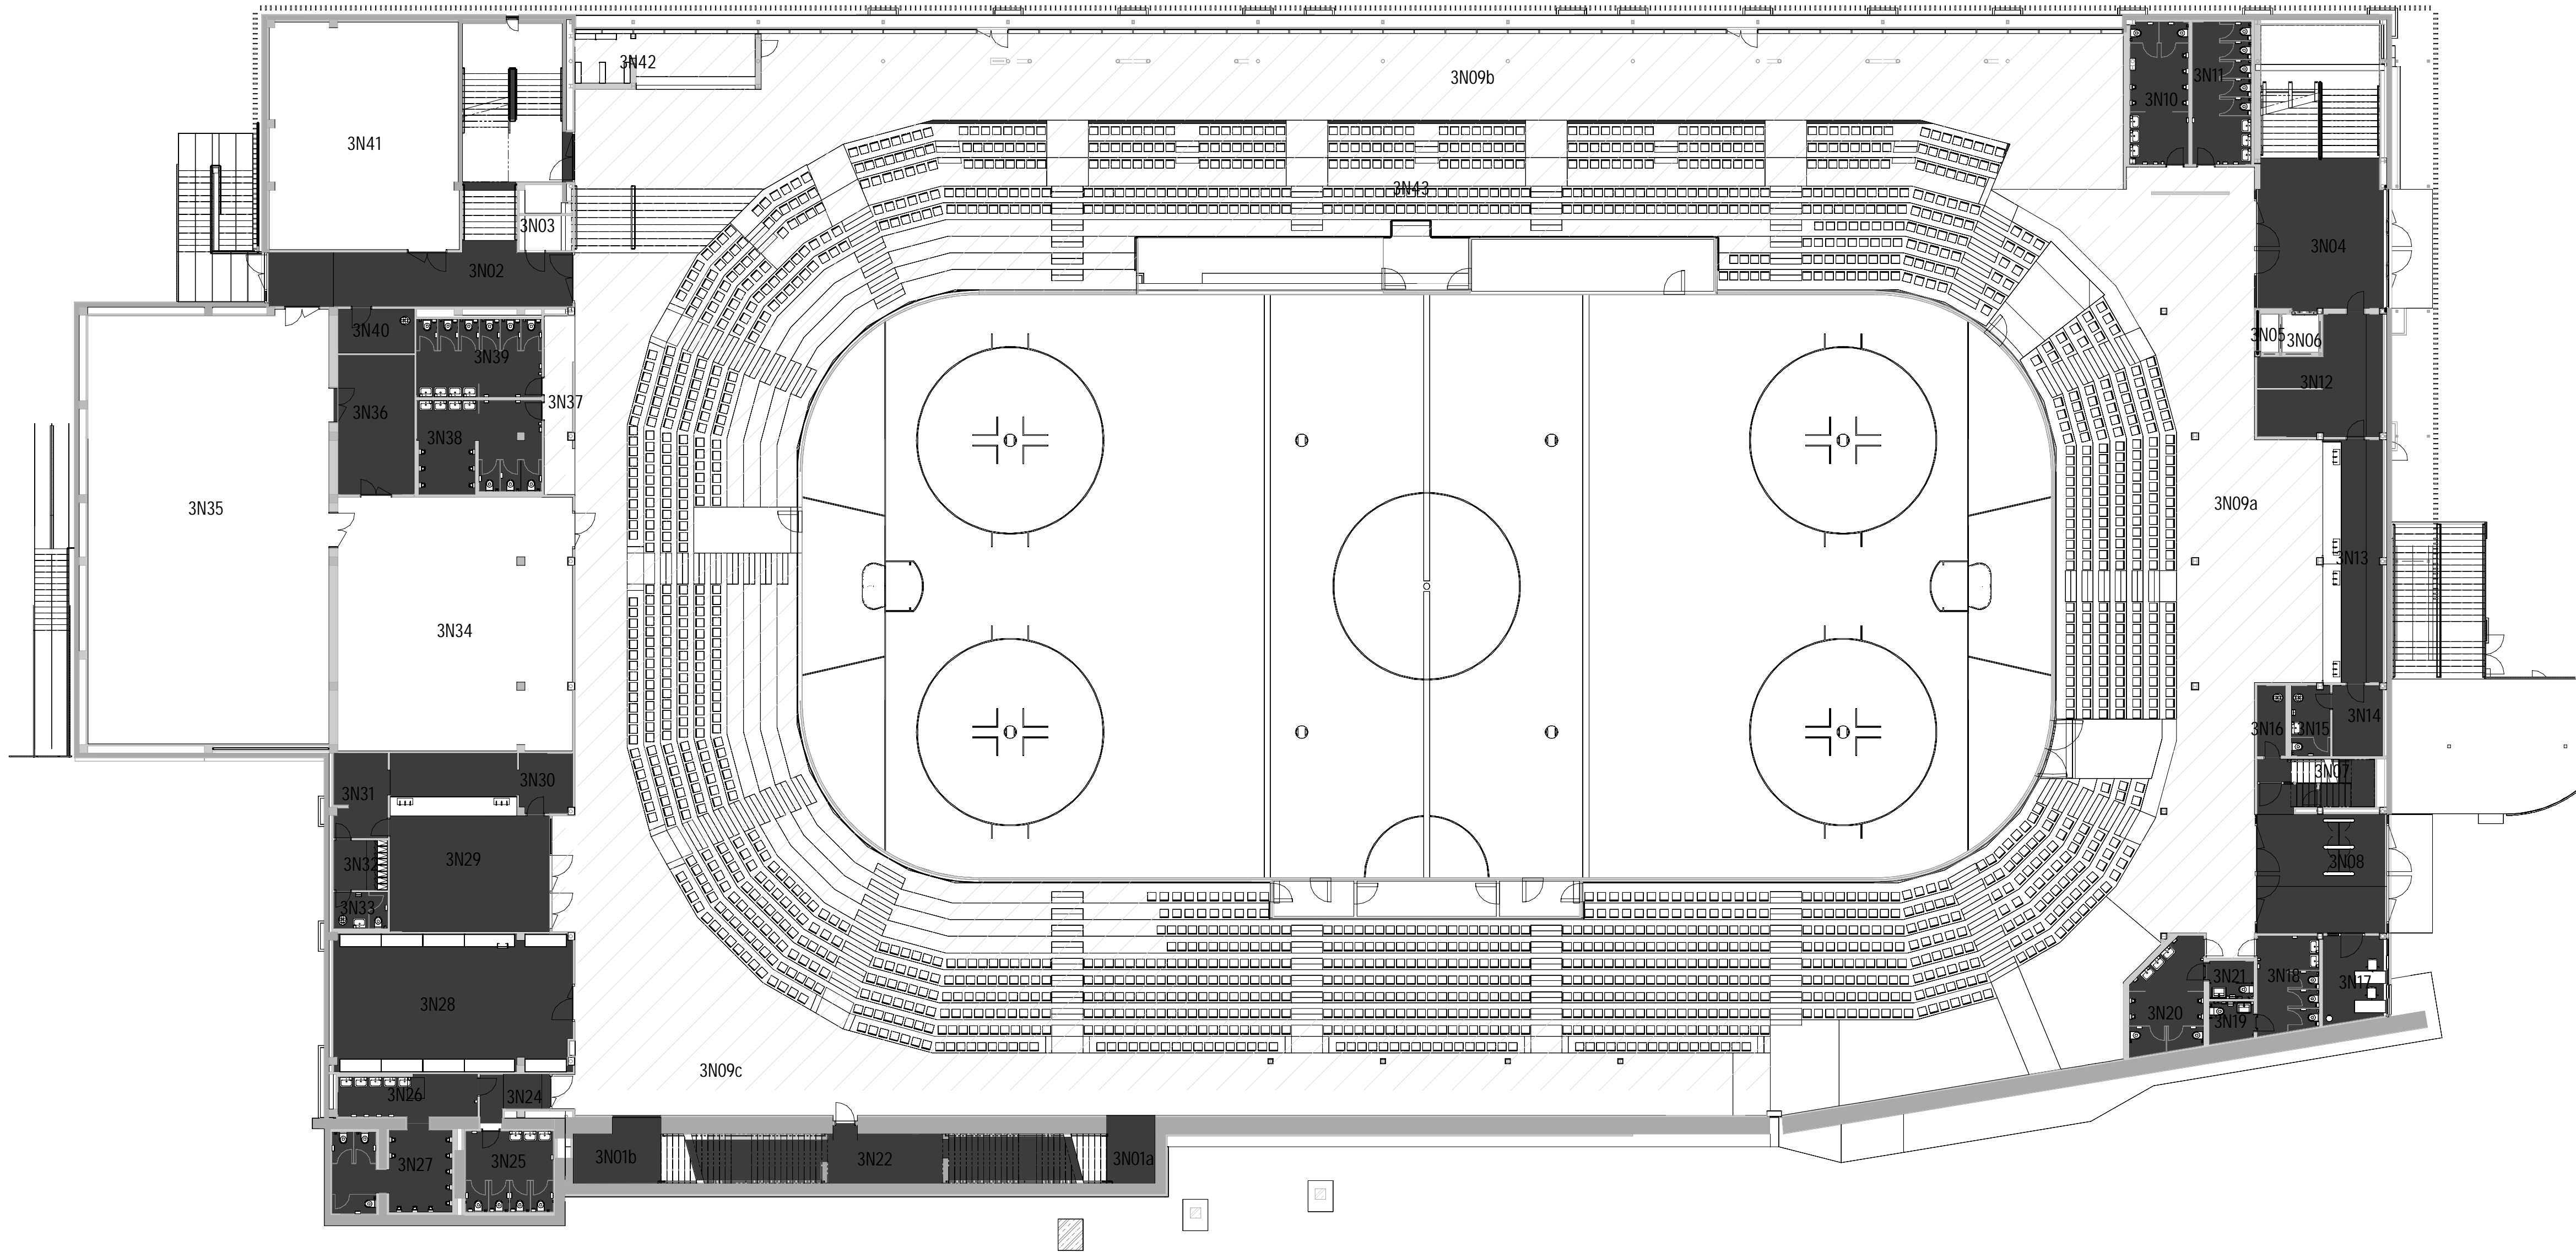

60 - DPS - AS - TAB Místnosti - 3NP - kopie 1

Číslo	Název	Neohraničená výška	Plocha	Komentáře	Povrchová úprava podlahy	Povrchová úprava stropu	Povrchová úprava stěny
budova 3NP - 3NP							
3N24	chodba	3370	6,00 m²	soklik z keramiky v=100mm	keramická dlažba	podhled cementofiskovými deskami + uzavírací/transparentní nátěr	cementofisková deska + uzavírací/transparentní nátěr
3N25	WC ženy veřejnost	2770	16,13 m²	obklad z keramiky v=250mm	keramická dlažba	omítka + malba	cementofisková deska + základní nátěr
3N26	předstěn WC mužů	3370	13,74 m²	obklad z keramiky v=250mm	keramická dlažba	betonová stěrka	cementofisková deska + uzavírací/transparentní nátěr
3N27	WC muži veřejnost	3000	20,74 m²	obklad z keramiky v=250mm	keramická dlažba	omítka + malba	cementofisková deska + základní nátěr
stadion - 3NP							
3N04	vstupní hala a schodiště	3400	78,68 m²	soklik z keramiky v=100mm	keramická dlažba	podhled cementofiskovými deskami + uzavírací/transparentní nátěr, betonová stěrka	cementofisková deska + uzavírací/transparentní nátěr
3N05	instalací šachta	3400	1,60 m²	-	-	-	cementofisková deska + uzavírací/transparentní nátěr
3N06	vyfukovací šachta	3400	3,19 m²	-	-	-	cementofisková deska + uzavírací/transparentní nátěr
3N07	schodiště	3400	9,48 m²	soklik z keramiky v=100mm	keramická dlažba, ocelové schodiště	podhled cementofiskovými deskami + uzavírací/transparentní nátěr	cementofisková deska + uzavírací/transparentní nátěr
3N08	chodba	3400	38,49 m²	soklik z keramiky v=100mm	čistící zóna	podhled cementofiskovými deskami + uzavírací/transparentní nátěr	cementofisková deska + uzavírací/transparentní nátěr
3N09a	ochoz hlediště východ	2600	228,84 m²	soklik epoxidovým nátěrem v=100mm	epoxidový nátěr	-	cementofisková deska + uzavírací/transparentní nátěr
3N09b	ochoz hlediště sever	2600	347,47 m²	soklik epoxidovým nátěrem v=100mm	epoxidový nátěr	-	cementofisková deska + uzavírací/transparentní nátěr
3N10	WC muži veřejnost	3400	18,82 m²	obklad z keramiky v=250mm	keramická dlažba	podhled cementofiskovými deskami + uzavírací/transparentní nátěr	cementofisková deska + základní nátěr
3N11	WC ženy veřejnost	3400	19,11 m²	obklad z keramiky v=250mm	keramická dlažba	podhled cementofiskovými deskami + uzavírací/transparentní nátěr	cementofisková deska + základní nátěr
3N12	sklad a příprava bufetu	3400	28,30 m²	obklad z keramiky v=250mm	keramická dlažba	podhled cementofiskovými deskami + uzavírací/transparentní nátěr	cementofisková deska + základní nátěr
3N13	bufet	3400	32,86 m²	obklad z keramiky v=250mm	keramická dlažba	podhled cementofiskovými deskami + uzavírací/transparentní nátěr	cementofisková deska + základní nátěr
3N14	satna bufetu	3800	9,07 m²	soklik z keramiky v=100mm	keramická dlažba	podhled cementofiskovými deskami + uzavírací/transparentní nátěr	cementofisková deska + uzavírací/transparentní nátěr
3N15	sociální zázemí bufetu	3800	6,17 m²	obklad z keramiky v=250mm	keramická dlažba	podhled cementofiskovými deskami + uzavírací/transparentní nátěr	cementofisková deska + základní nátěr
3N16	uklid	3400	4,47 m²	obklad z keramiky v=250mm	keramická dlažba	podhled cementofiskovými deskami + uzavírací/transparentní nátěr	cementofisková deska + základní nátěr
3N17	pokladna	3400	11,83 m²	soklik z keramiky v=100mm	keramická dlažba	podhled cementofiskovými deskami + uzavírací/transparentní nátěr	cementofisková deska + uzavírací/transparentní nátěr
3N18	WC ženy veřejnost	3400	13,49 m²	obklad z keramiky v=250mm	keramická dlažba	podhled cementofiskovými deskami + uzavírací/transparentní nátěr	cementofisková deska + základní nátěr
3N19	WC ženy imobilní	3400	3,94 m²	obklad z keramiky v=250mm	keramická dlažba	podhled cementofiskovými deskami + uzavírací/transparentní nátěr	cementofisková deska + základní nátěr
3N20	WC muži veřejnost	3400	16,97 m²	obklad z keramiky v=250mm	keramická dlažba	podhled cementofiskovými deskami + uzavírací/transparentní nátěr	cementofisková deska + základní nátěr
3N21	WC muži imobilní	3400	3,78 m²	obklad z keramiky v=250mm	keramická dlažba	podhled cementofiskovými deskami + uzavírací/transparentní nátěr	cementofisková deska + základní nátěr
3N42	fun shop	3500	20,83 m²	soklik epoxidovým nátěrem v=100mm	epoxidový nátěr	podhled cementofiskovými deskami + uzavírací/transparentní nátěr	cementofisková deska + uzavírací/transparentní nátěr
stadion - 3NP hlediště							
3N01a	schodiště	4350	754 m²	soklik z keramiky v=100mm	keramická dlažba	betonová stěrka	betonová stěrka
3N01b	schodiště	4350	12,01 m²	soklik z keramiky v=100mm	keramická dlažba	betonová stěrka	betonová stěrka
3N09c	ochoz hlediště západ jh	2600	455,70 m²	soklik epoxidovým nátěrem v=100mm	epoxidový nátěr	-	cementofisková deska + uzavírací/transparentní nátěr
3N22	sklad	4350	44,33 m²	-	keramická dlažba	betonová stěrka	betonová stěrka
3N43	hlediště	3000	1295,94 m²	soklik epoxidovým nátěrem v=100mm	epoxidový nátěr	-	-
západní přístavba - 3NP							
3N02	omíkové schodiště	3600	83,99 m²	soklik z keramiky v=100mm	keramická dlažba	betonová stěrka	cementofisková deska + uzavírací/transparentní nátěr, betonová stěrka
3N03	instalací šachta	3600	754 m²	-	-	betonová stěrka	cementofisková deska + uzavírací/transparentní nátěr, betonová stěrka
3N08	sklad inventář haly	3600	74,72 m²	soklik z keramiky v=100mm	keramická dlažba	betonová stěrka	cementofisková deska + uzavírací/transparentní nátěr, betonová stěrka
3N29	bufet	3600	42,53 m²	obklad z keramiky v=250mm	keramická dlažba	betonová stěrka	cementofisková deska + uzavírací/transparentní nátěr, betonová stěrka
3N30	sklad bufetu	3600	25,56 m²	obklad z keramiky v=250mm	keramická dlažba	betonová stěrka	cementofisková deska + základní nátěr
3N31	příprava bufetu	3800	10,41 m²	obklad z keramiky v=150/800mm	keramická dlažba	betonová stěrka	cementofisková deska + základní nátěr
3N32	satna bufetu	3600	6,12 m²	soklik z keramiky v=100mm	keramická dlažba	betonová stěrka	cementofisková deska + uzavírací/transparentní nátěr

60 - DPS - AS - TAB Místnosti - 3NP - kopie 1

Číslo	Název	Neohraničená výška	Plocha	Komentáře	Povrchová úprava podlahy	Povrchová úprava stropu	Povrchová úprava stěny
3N03	sociální zázemí bufetu	3800	4,38 m²	obklad z keramiky v=250mm	keramická dlažba	betonová stěrka	cementofisková deska + základní nátěr
3N04	telecentra	3000	136,38 m²	akustický podhled (otolopsony)	vinylová sportovní podlaha	bez povrchové úpravy	cementofisková deska + uzavírací/transparentní nátěr
3N05	telecentra	3000	238,24 m²	akustický podhled (otolopsony)	vinylová sportovní podlaha	bez povrchové úpravy	cementofisková deska + uzavírací/transparentní nátěr
3N06	sklad	3600	24,37 m²	soklik z keramiky v=100mm	keramická dlažba	betonová stěrka	cementofisková deska + uzavírací/transparentní nátěr
3N07	předstěn WC	3600	12,51 m²	soklik epoxidovým nátěrem v=100mm	epoxidový nátěr	betonová stěrka	cementofisková deska + uzavírací/transparentní nátěr
3N08	WC muži veřejnost	3600	25,47 m²	obklad z keramiky v=250mm	keramická dlažba	betonová stěrka	cementofisková deska + základní nátěr
3N09	WC ženy veřejnost	3600	22,20 m²	obklad z keramiky v=250mm	keramická dlažba	betonová stěrka	cementofisková deska + základní nátěr
3N40	uklidová komora	3800	7,67 m²	obklad z keramiky v=250mm	keramická dlažba	betonová stěrka	cementofisková deska + základní nátěr
3N41	domní místnosti/studovna zácl	3600	98,80 m²	akustický podhled (otolopsony), po obvodu místnosti podhled z cementofiskových desek	vinylová sportovní podlaha	bez povrchové úpravy	cementofisková deska + uzavírací/transparentní nátěr

AUTORIZACE

1400348, Ing. Jiří Zák, F.Bitka 2236 Pelhřimov 39301, IPO0

AS PROJECT CZ s.r.o.

ARCHITEKTURA, PROJEKCE, ENGINEERING, DODAVATELSKÁ ČINNOST A PROJEKCE

HLAVNÍ ARCHITEKT

Buchta & Zák

HLAVNÍ PROJEKTANT

Ing. Vladimír Zák jr.

ZODPOV. PROJEKTANT

Ing. Vladimír Zák jr.

VYPRACOVAL

Ing.arch. Martina Strnadová

REVI TALI ZACE ZIMNÍHO STADIONU V TŘEBÍ

INVESTOR:

Město Třebíč, Karlovo náměstí 104/55, 674 01 Třebíč, IČO 002 90 629

MÍSTO STAVBY:

parc. č. 2695, 2692, 7305, 150/1, k.ú. Třebíč Třebíč, Vysočina

CHARAKTER STAVBY:

stavební úpravy, přístavba, vestavba

ODDĚL:

D - dokumentace objektů | D.01 - SOI - zimní stadion

OBSAH:

půdorys 3NP - povrchy a barevné řešení

FORMÁT

DATUM

STUPĚŇ DOK.

DPS |

ČÍS. VÝKRESU

D.01.05.21