



SITUACE DEMOLIC  
M 1:250

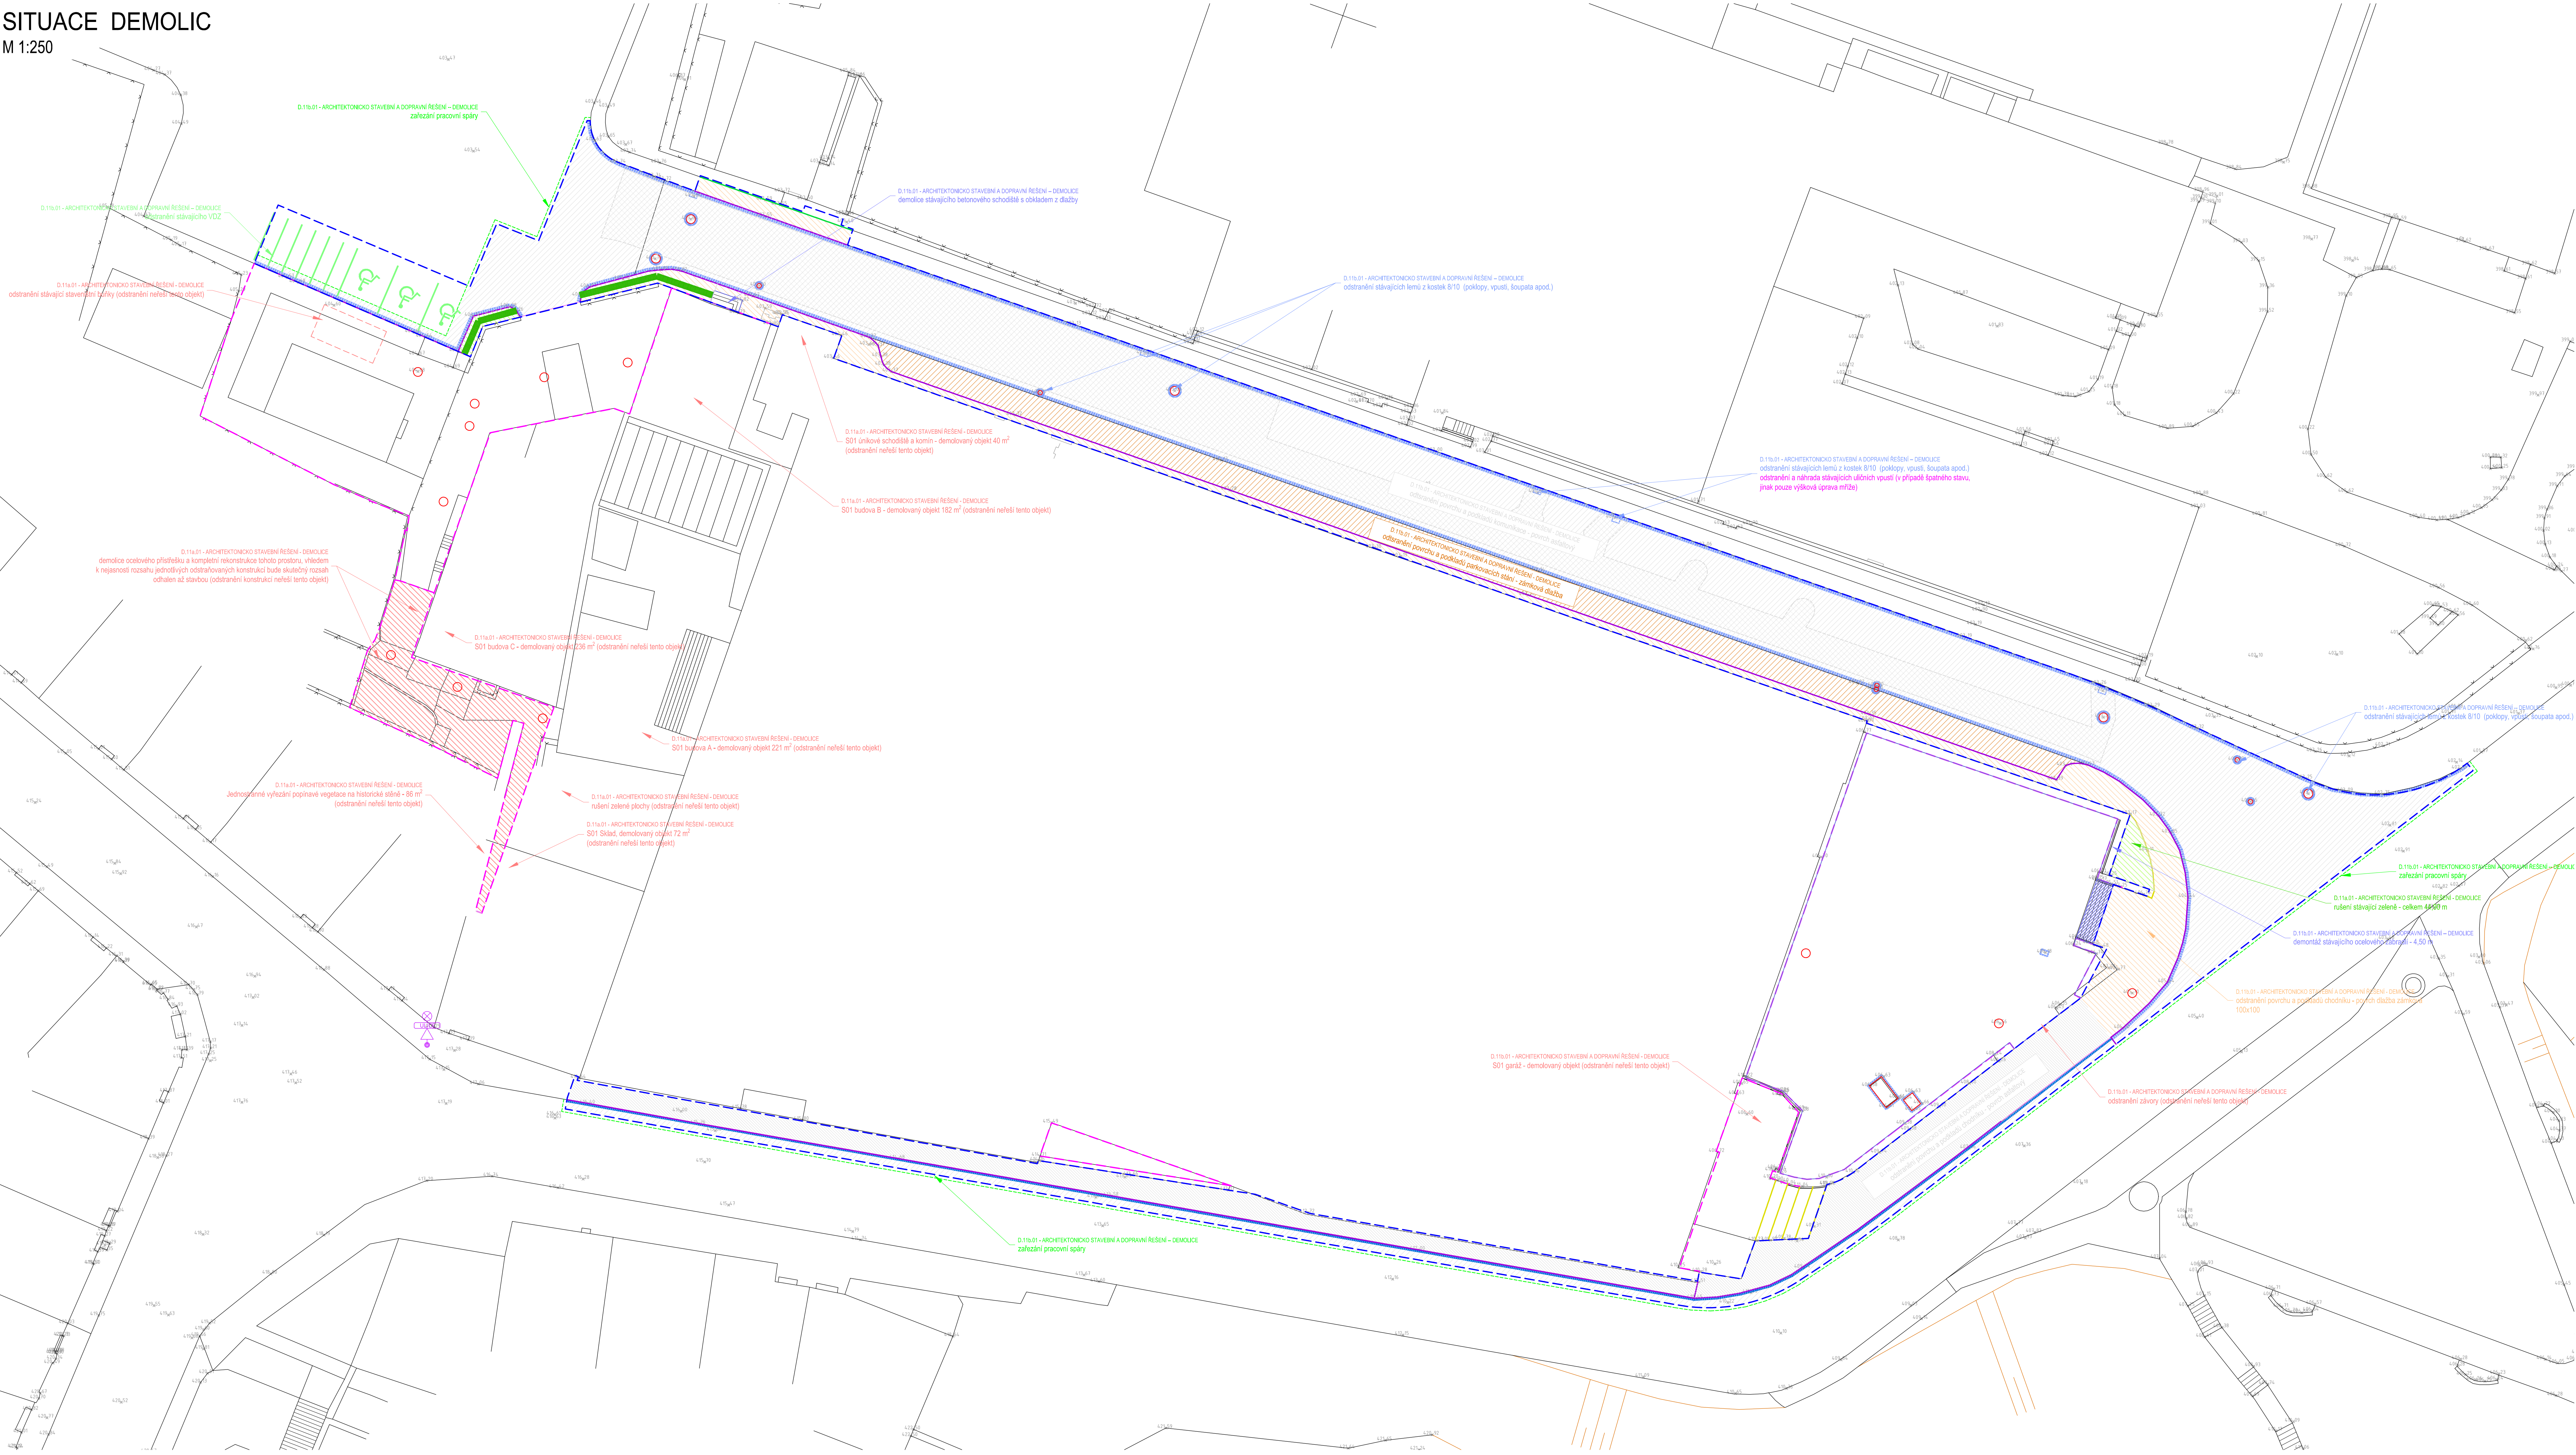

- LEGENDA DEMOLIC:
- BETONOVÁ DLÁŽBA POCHOZÍ ODSTRANĚNÍ VČ. PODKLADU
  - BETONOVÁ DLÁŽBA S MOŽNOSTÍ POJEZDU ODSTRANĚNÍ VČ. PODKLADU
  - ASFALT V PROSTORU KOMUNIKACE - ODSTRANĚNÍ POVRCHU
  - PODKLADNÍ VRSTVY KOMUNIKACE - ODSTRANĚNÍ POKLADNÍCH VRSTEV
  - ASFALT V PROSTORU CHODNIKU - ODSTRANĚNÍ VČ. POKLADU
  - ODSTRANĚNÍ BETONOVÝCH PLOCH
  - ODSTRANĚNÍ POVRCHU NEZPEVNĚNÝCH PLOCH
  - ODSTRANĚNÍ SCHODIŠTÍ
  - ODSTRANĚNÍ POVRCHU ZELENĚ
  - OBVOD D.11a
  - OBVOD D.11b
  - SILNIČNÍ BETONOVÁ OBRUBA - ODSTRANĚNÍ
  - CHODNÍKOVÁ BETONOVÁ OBRUBA - ODSTRANĚNÍ
  - SILNIČNÍ BETONOVÁ OBRUBA NALEŽATO - ODSTRANĚNÍ
  - DVOJŘÁDEK Z KOSTE 10/12 - ODSTRANĚNÍ
  - BETONOVÁ SILNIČNÍ PŘÍDLAŽBA - ODSTRANĚNÍ
  - OPLOCENÍ - DEMOLICE
  - VZD - ODSTRANĚNÍ
  - ZÁŘEZÁNÍ PRACOVNÍ SPÁRY
  - VÝŠKOVÁ ÚPRAVA ŠÓUPAT A POKLOPŮ

UPOZORNĚNÍ:  
POLOHA STAVAJÍCÍCH INŽENÝRSKÝCH SÍTÍ JE ZAKRESLENA NA ZÁKLADĚ INFORMACÍ POSKYTNUTÝCH JEJICH SPRÁVCÍ.  
PŘED ZAHÁJENÍM ZEMNÍCH PRACÍ JE NUTNO VEŠKERÉ SÍTĚ VYTÝČIT, VYZNAČIT A POKŘÍPADĚ OCHRÁNIT DLE VYJÁDRĚNÍ SPRÁVCŮ.

Souřadnicový systém S-JTSK Výškový systém B.p.v.			 DOPRAVNÍ PROJEKCE RYMAŘOV	
Vedoucí projektant ING. LUBOMÍR KONVIČNÝ	Zodpovědný projektant ING. LUBOMÍR KONVIČNÝ	Vypracoval ING. LUBOMÍR KONVIČNÝ		
INVESTOR: Město Třebíč, Karkovo náměstí 104/55, 674 01, Třebíč			DATUM	10/2021
ÚČEL: Projektová dokumentace pro provádění stavby			FORMÁT	12 x A4
AKCE: Revitalizace zimního stadionu v Třebíči			ÚČEL	DPS
D.11a - TERÉNNÍ ÚPRAVY AREÁLU			ČÍS ZAKÁZKY	2003
			MĚŘÍTKO	1:200
OBJEKT: D.11a.01 - ARCHITEKTONICKO STAVEBNÍ ŘEŠENÍ			ČÍSLO PARÉ	ČÍSLO VÝKRESU
PŘÍLOHA: SITUACE DEMOLICE				D.11b.01.19