
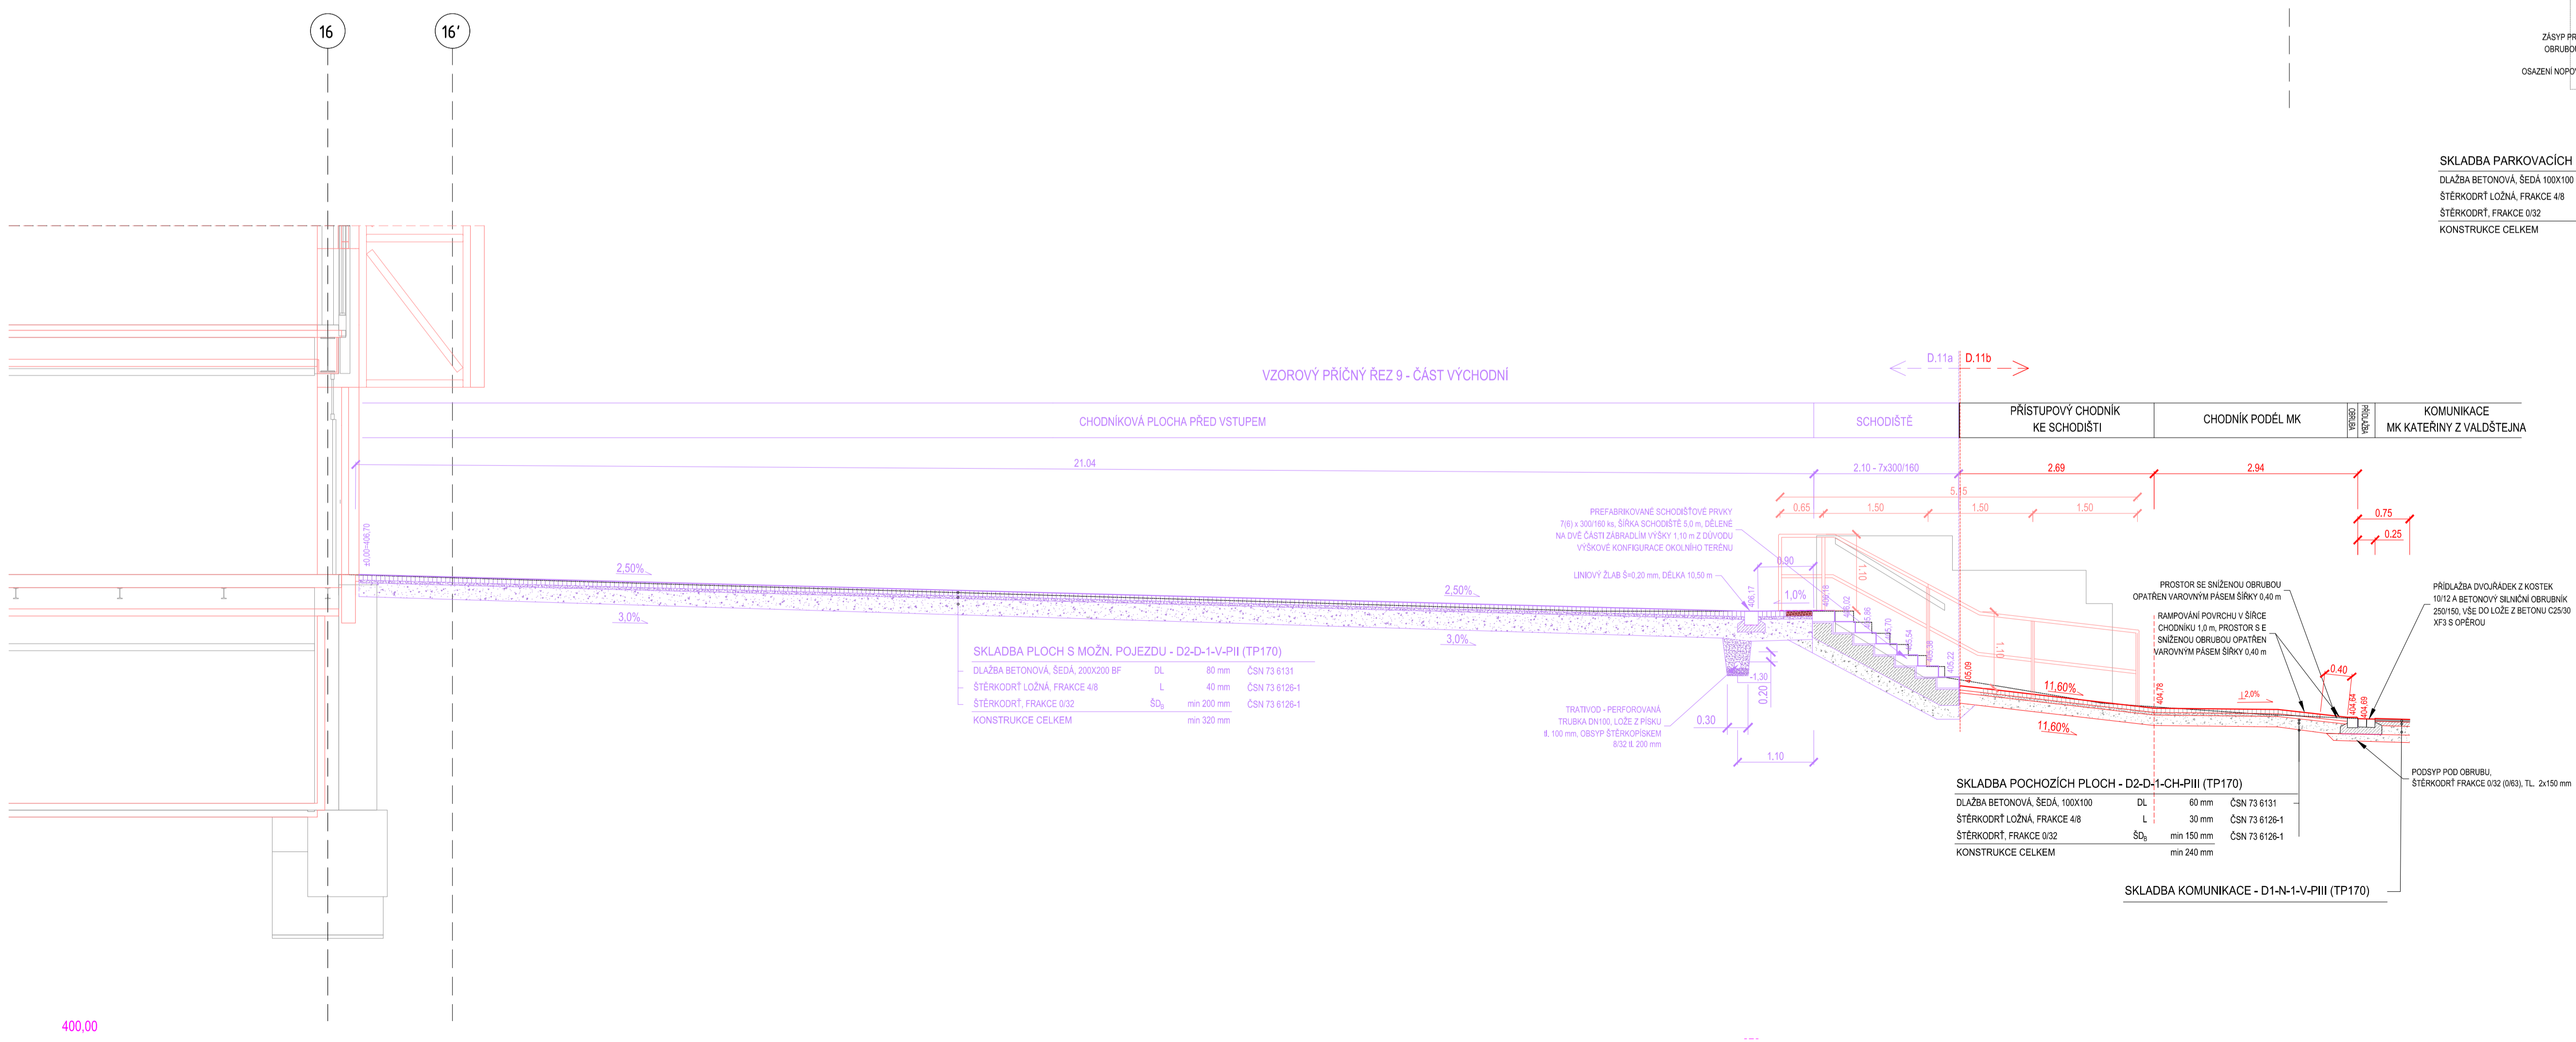



VZOROVÉ PŘÍČNÉ ŘEZY, ČÁST 3

M 1:50

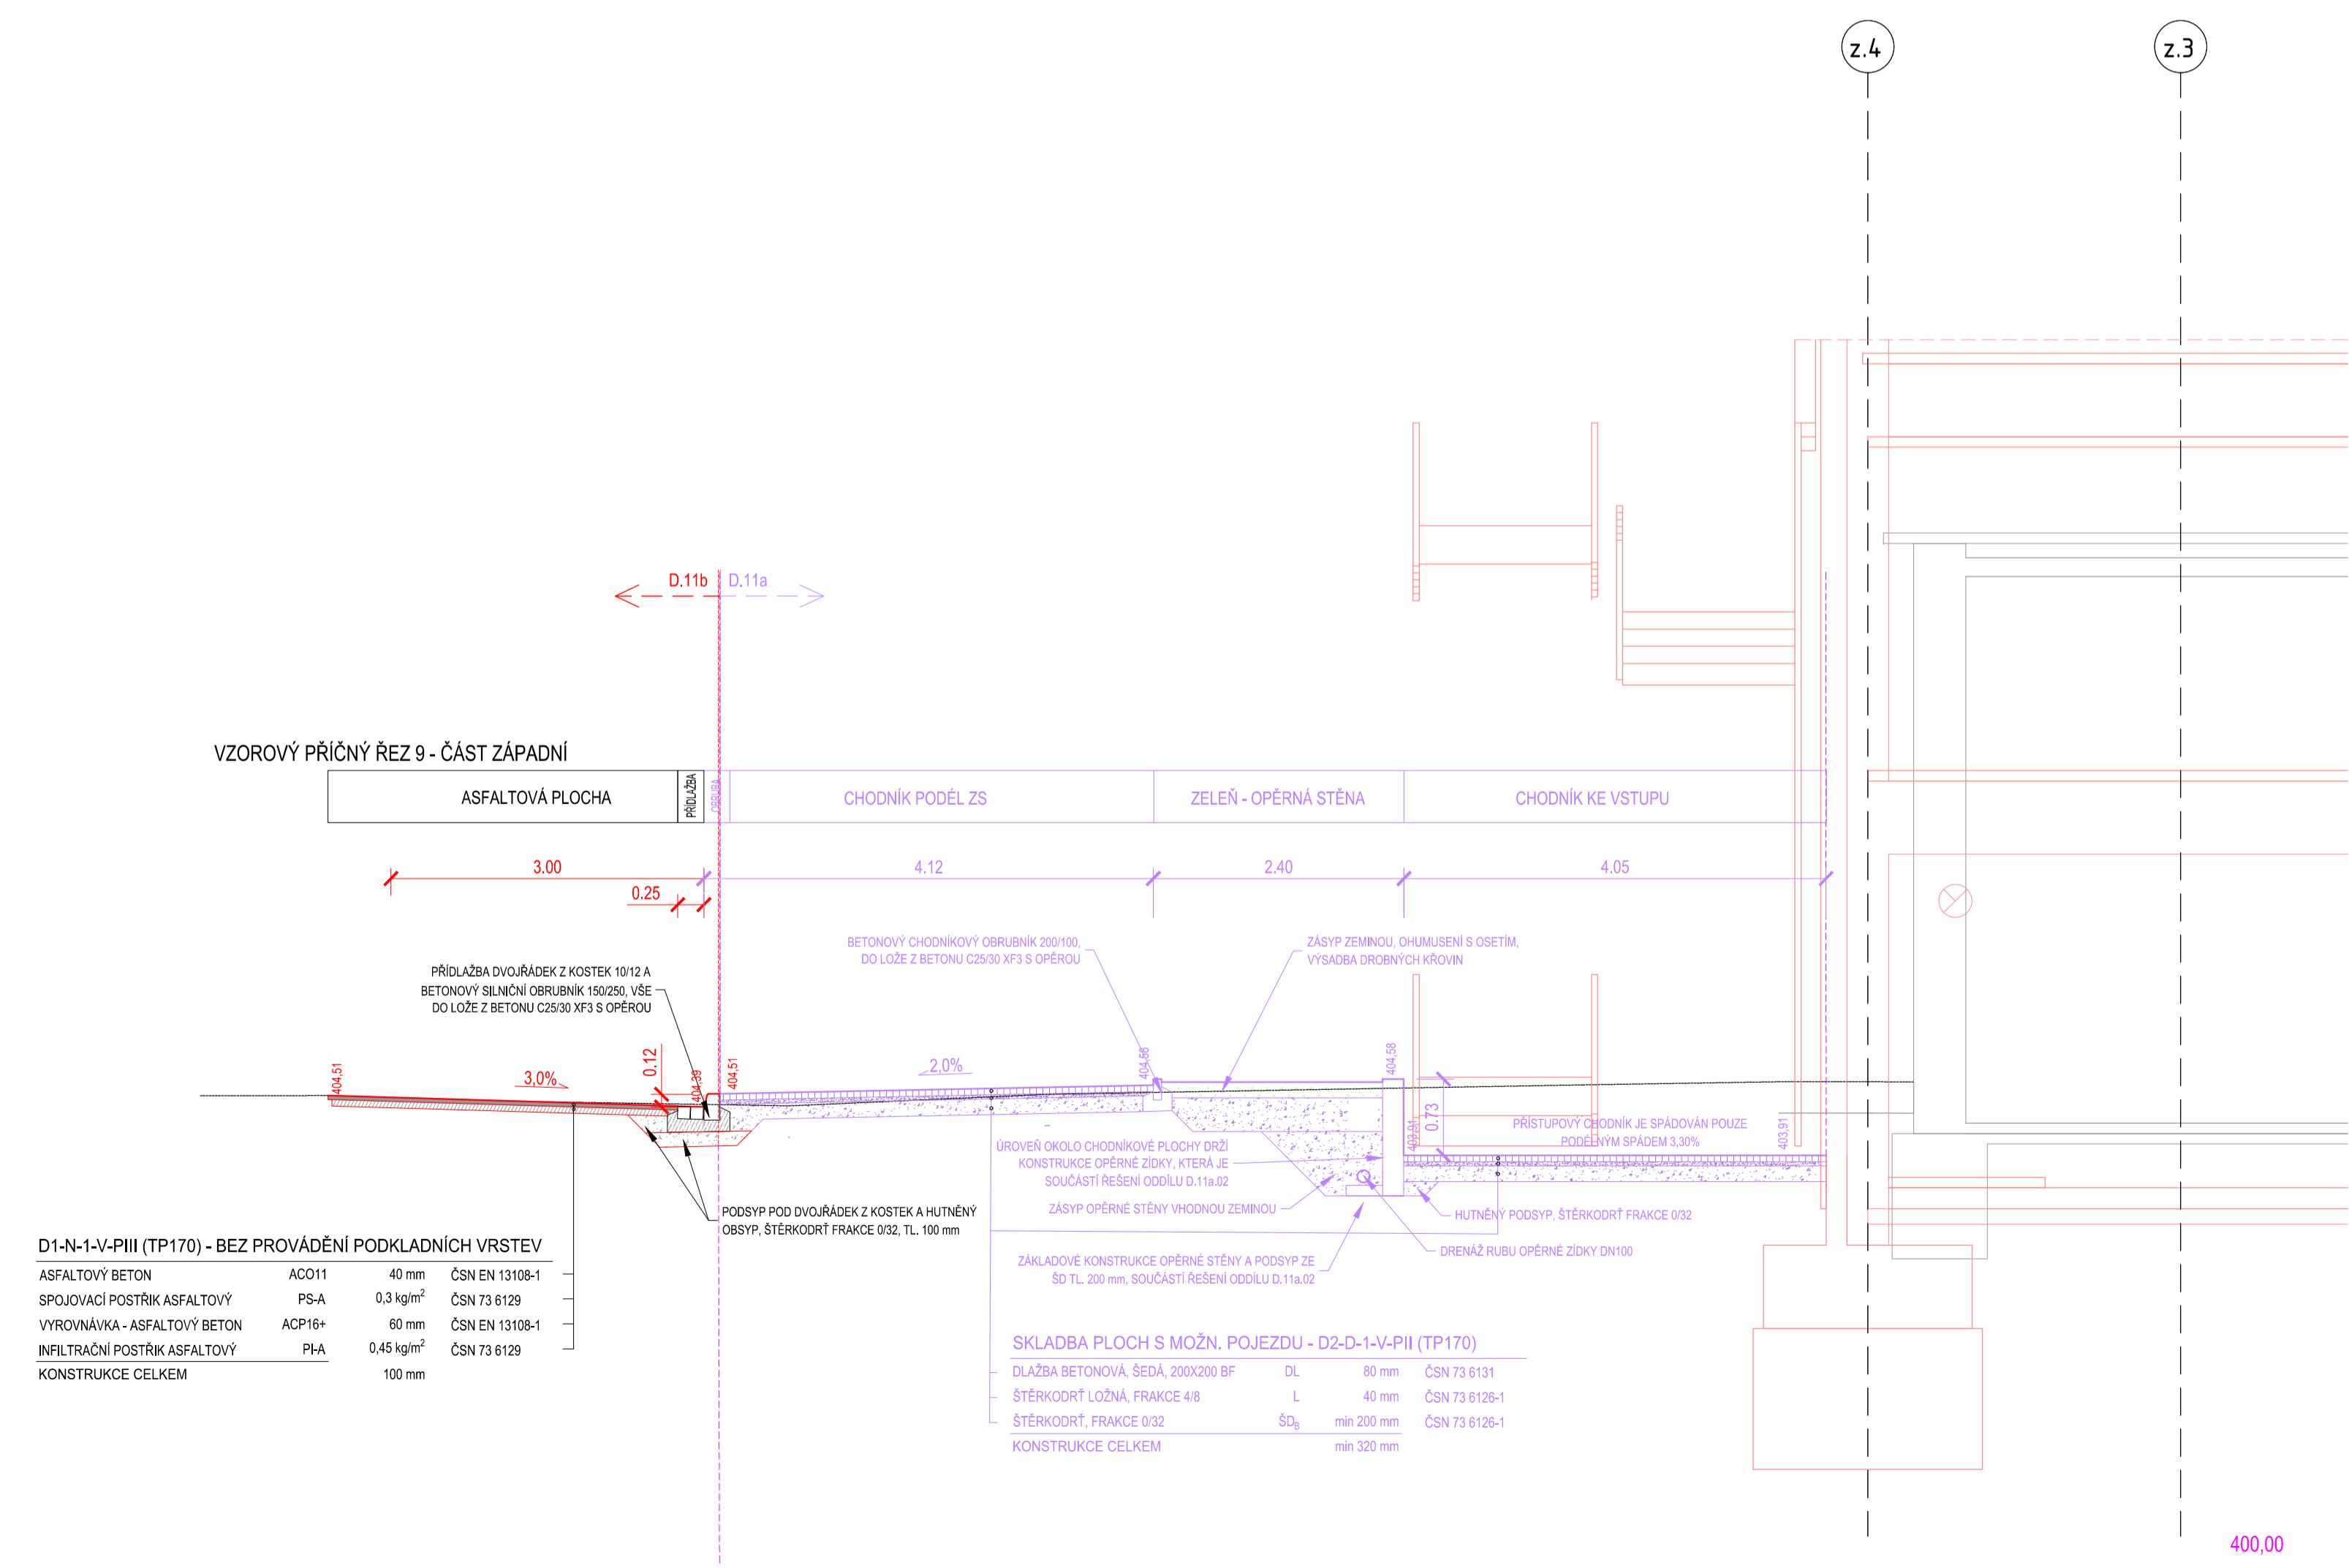

UPOZORNĚNÍ:
JAKO KONSTRUKCE SILNIČNÍ PŘÍDLAŽBY MŮŽE BÝT MIMO DVOJŘÁDKU Z KOSTEK 10/12 ALTERNATIVNĚ POUŽITO SILNIČNÍ BETONOVÉ PŘÍDLAŽBY 500/250/80, DLE ROZPOČTOVÉ ČÁSTI STAVBY.

Společnost: Soutisk s.r.o. Soutisk s.r.o.			
Vedoucí projektant: ING. LUBOMIR KONVIČNÝ			
Zodpovědný projektant: ING. LUBOMIR KONVIČNÝ		Vypracoval: ING. LUBOMIR KONVIČNÝ	
ING. LUBOMIR KONVIČNÝ			
INVESTOR: Město Teplá, Karlovo náměstí 104/55, 674 01, Teplá			
ÚČEL: Projektová dokumentace pro provádění stavby		DATUM: 10/2021	
AKCE: Revitalizace zimního stadionu v Teplé D.11b - VEŘEJNÉ KOMUNIKACE A PŮCHY		FORMÁT: A4	
D.11b - VEŘEJNÉ KOMUNIKACE A PŮCHY		ÚČEL: DPS	
D.11b-01 - ARCHITEKTONICKO STAVEBNÍ A DOPRAVNÍ ŘEŠENÍ		ČÍS. ZAKÁŽKY: 2003	
OBJEKT: D.11b-01 - ARCHITEKTONICKO STAVEBNÍ A DOPRAVNÍ ŘEŠENÍ		MĚŘÍTKO: 1:50	
PRÍLOHA: VZOROVÉ PŘÍČNÉ ŘEZY, ČÁST 3		ČÍSLO PÁRE: ČÍSLO VYKRE:	
VZOROVÉ PŘÍČNÉ ŘEZY, ČÁST 3		D.11b.01.	