



Podrobný podélný profil: I. ETAPA - SO 103
Rozsah: km 1,732 - km 3,481

KRAJ:	LYSČOKA
KATASTRÁLNÍ OZEMÍ:	PLAČOV, VLADISLAV
PARCELY:	PRO
Druh pozemků:	OSTATNÍ PLOCHA ORNÁ, PŮDA ZAHRADA, TRVAJ. TRAVNÍ POROST

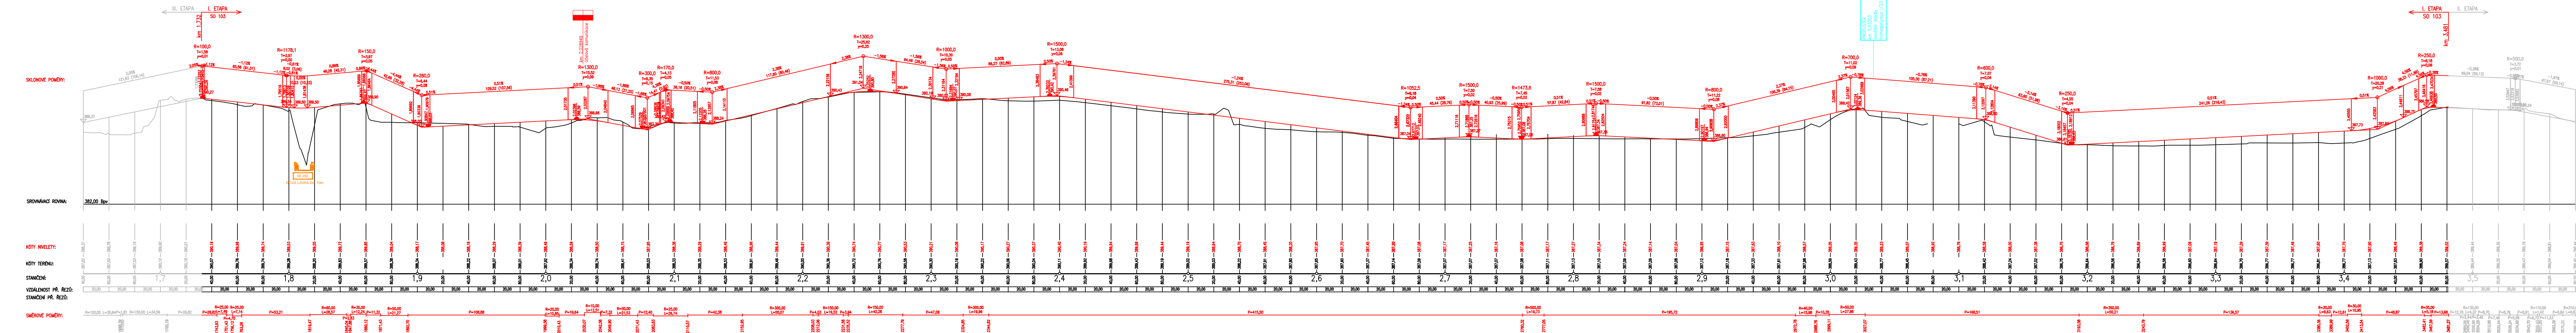

SOUŘADNICOVÝ SYSTÉM: S-JTSK

VÝŠKOVÝ SYSTÉM: Bpv

		NDCon s.r.o. Zlatnická 10/1582, 110 00 Praha 1, Česká republika, tel.: +420 251 019 231, IČ: 64939511, DIČ: CZ64939511	
Vypracoval: Ing. Pavel Ibl		Vedoucí projektu: Ing. Pavel Ibl	
Kreslil: Gabriela Běťáková		Odpovědný projektant: Ing. Pavel Ibl	
Investor: Město Třebíč Karlovo náměstí 104/53, Třebíč, 674 01			
Stavba: Cyklostezka Třebíč - Vladislav, I. ETAPA			
		Autorizace:	
		Paré:	
		Podpis:	
		Formát: 1050x297	
		Datum: 1/2023	
Část: D. Dokumentace objektu SO 103		Stupeň: DPS	
		Č. zakázky: 771/20	
Obsah: Podélný profil		Měřítko: 1:2000/200	
		Č. přílohy: D.1.1.2	