



Sprungbrett unter 1m - Seitenansicht

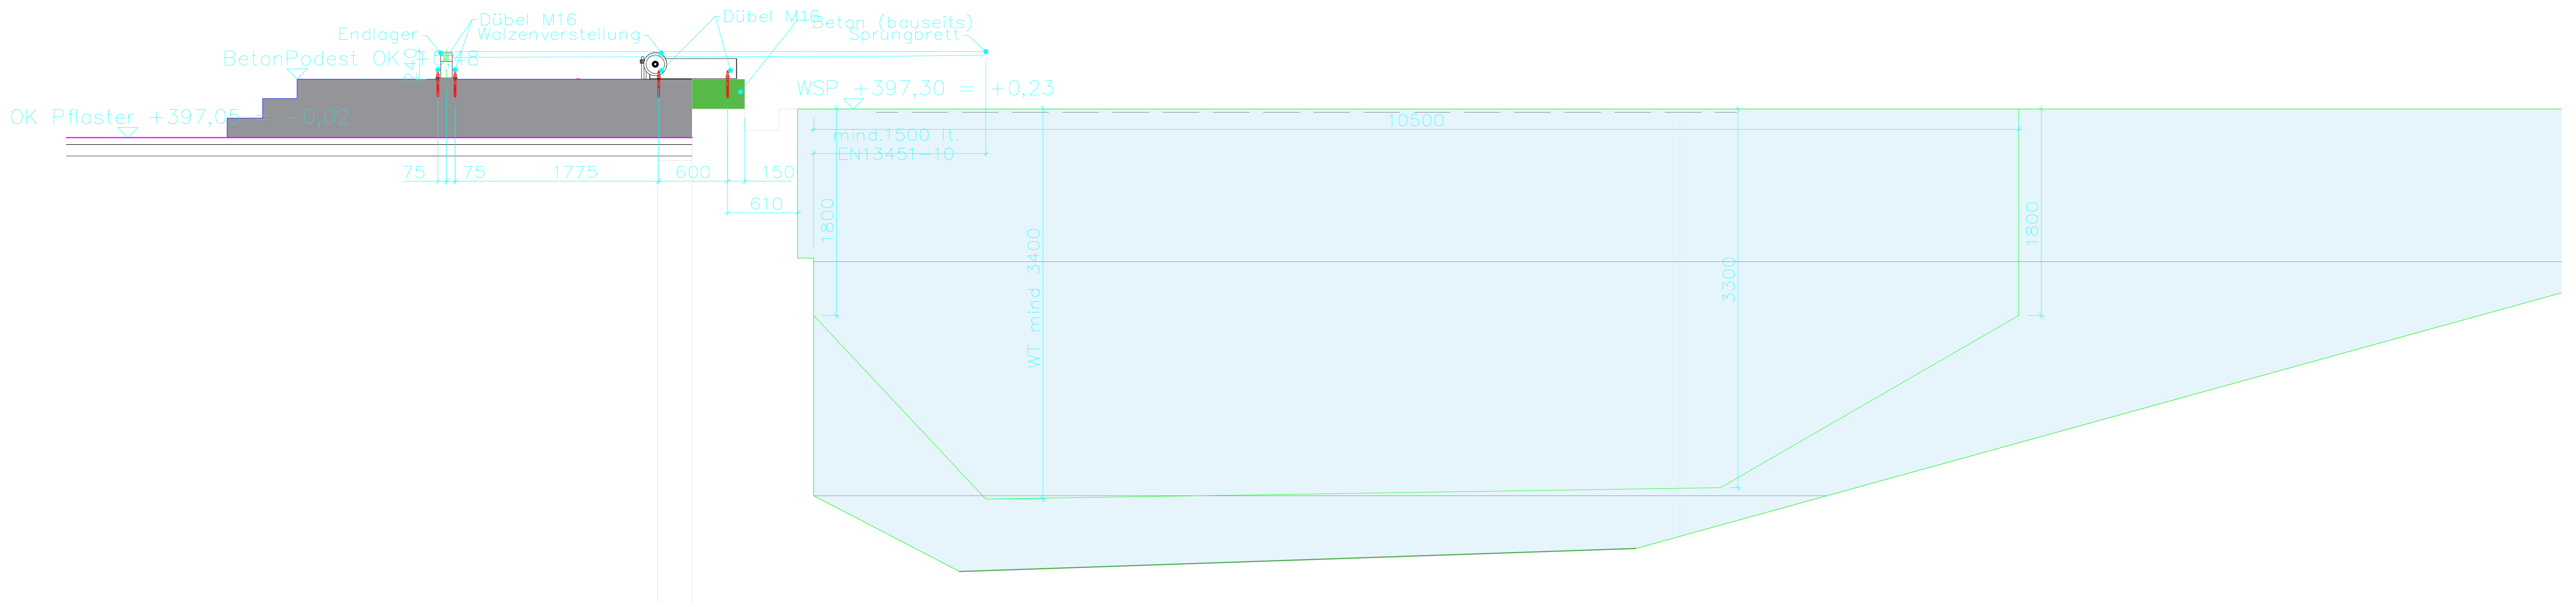


Grundriss

M 1:100

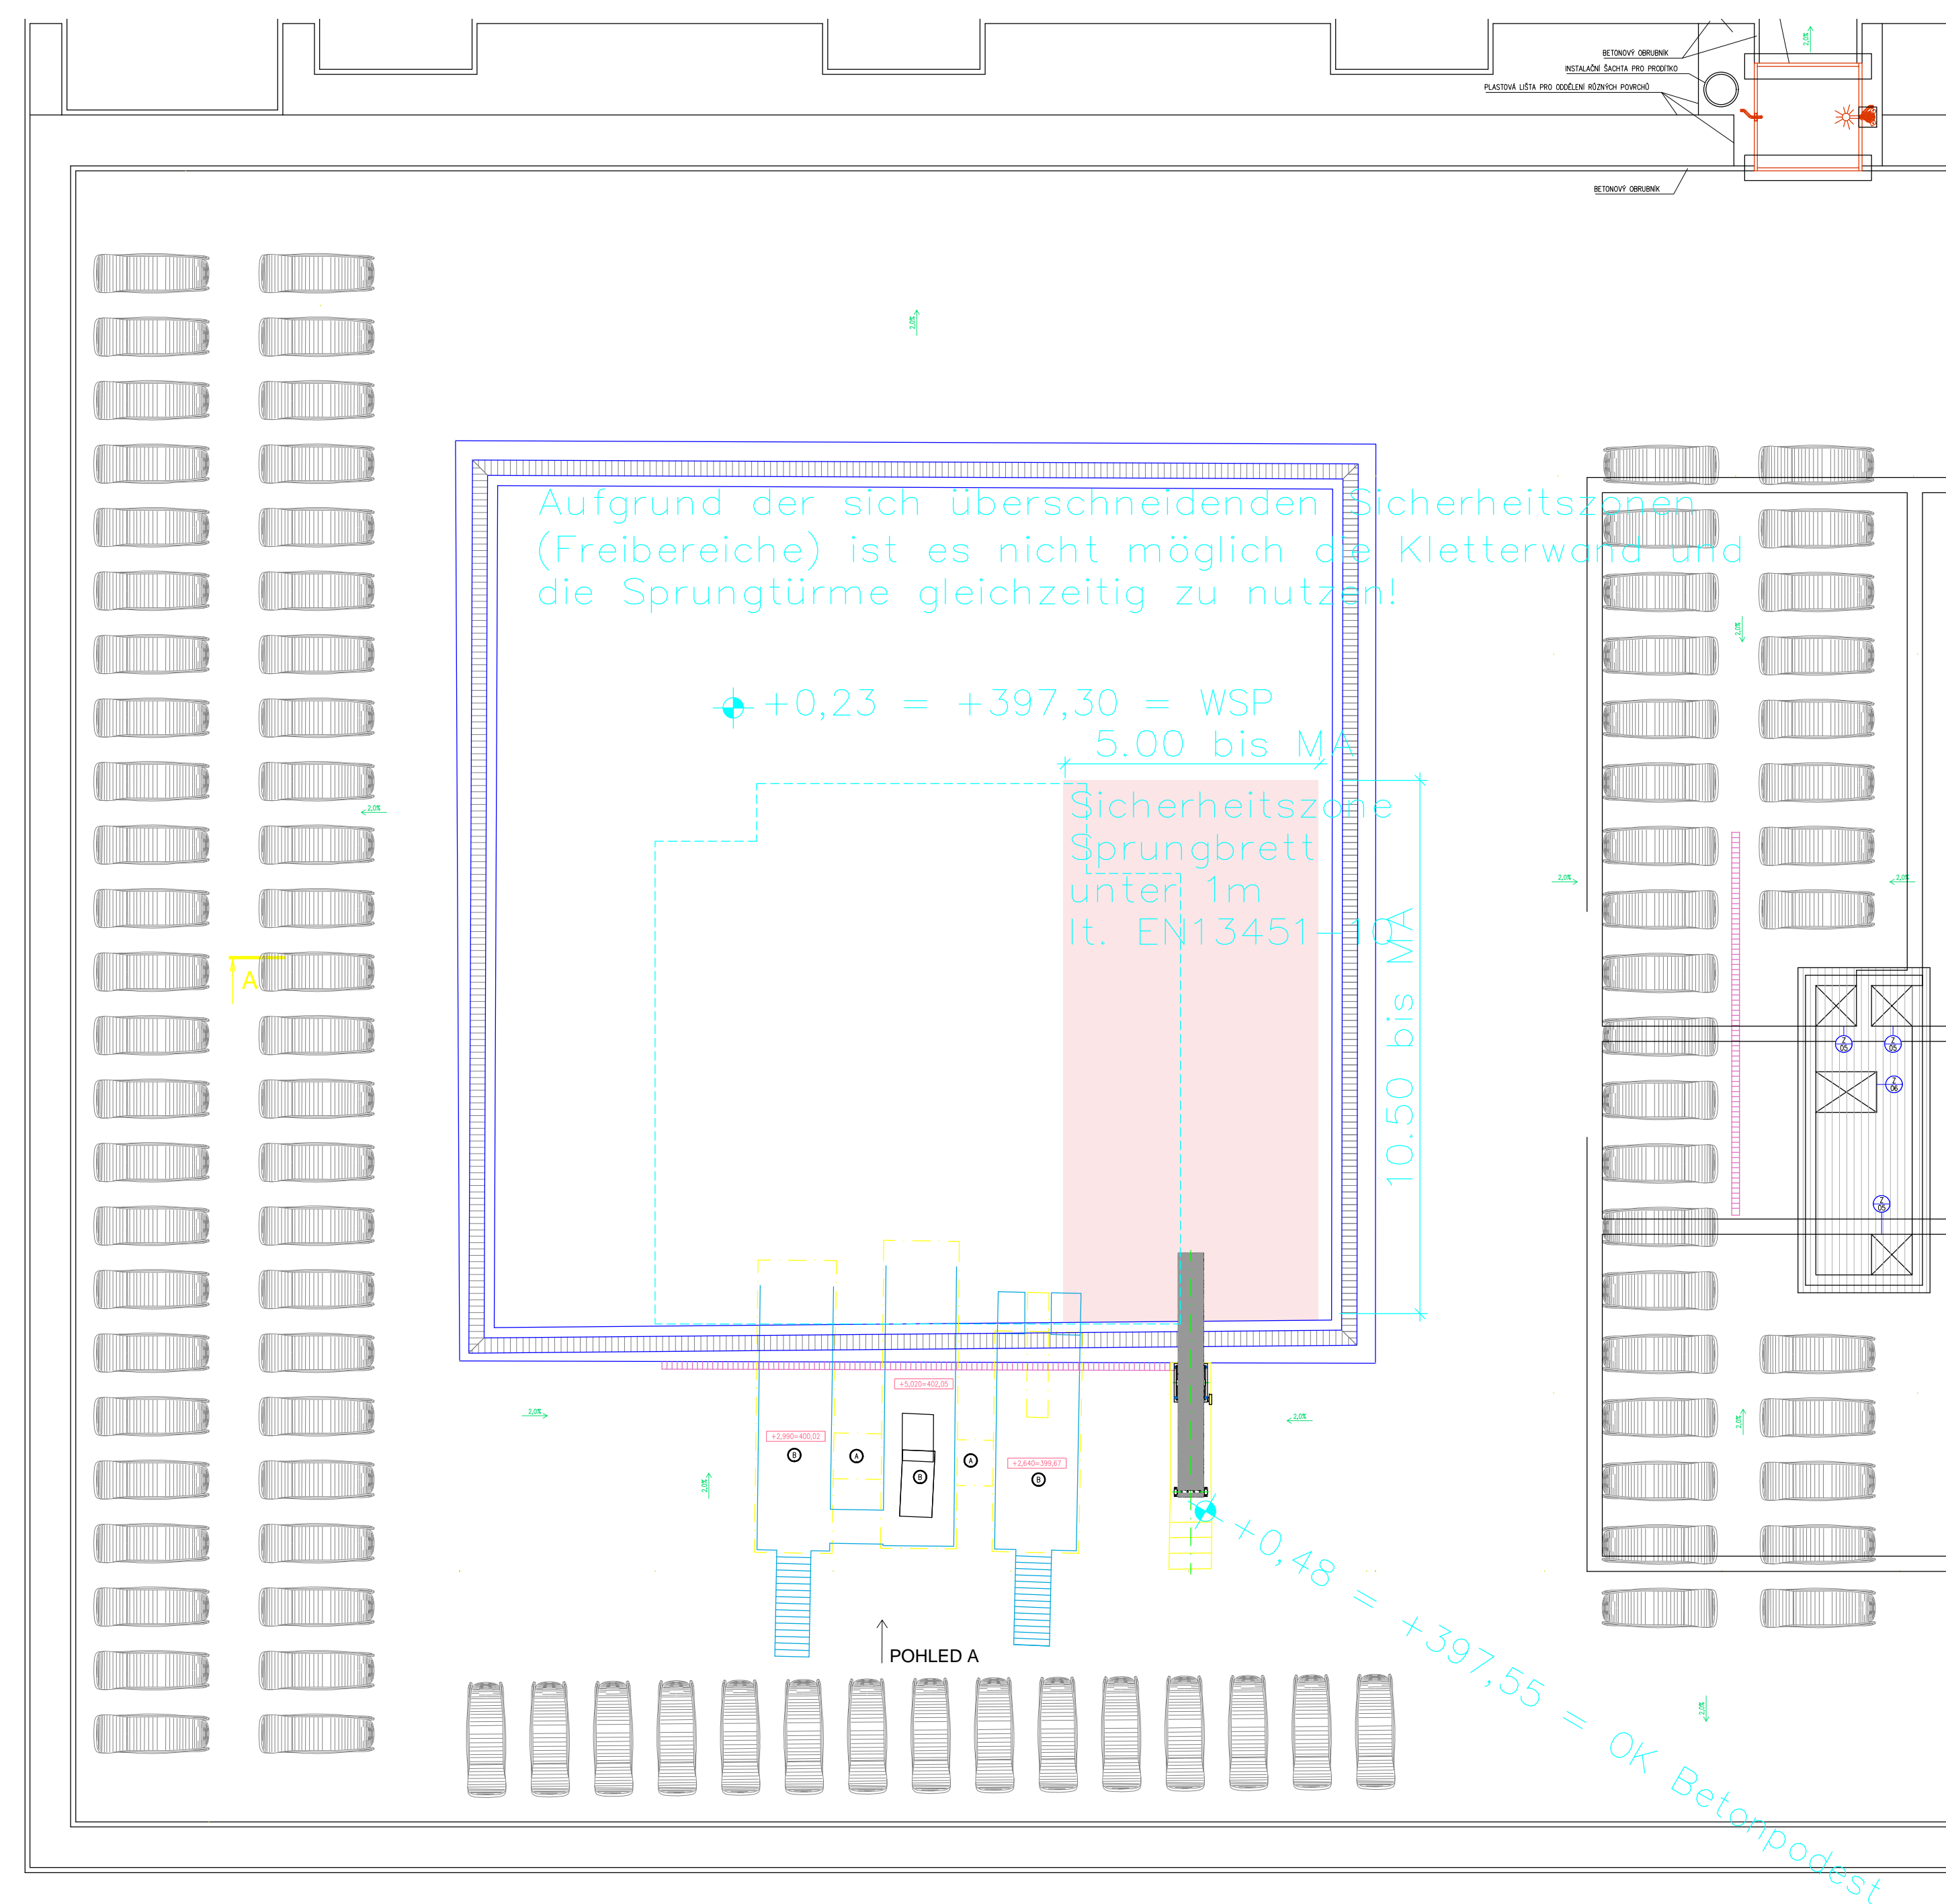

Sprungbrett unter 1m - Grundriss

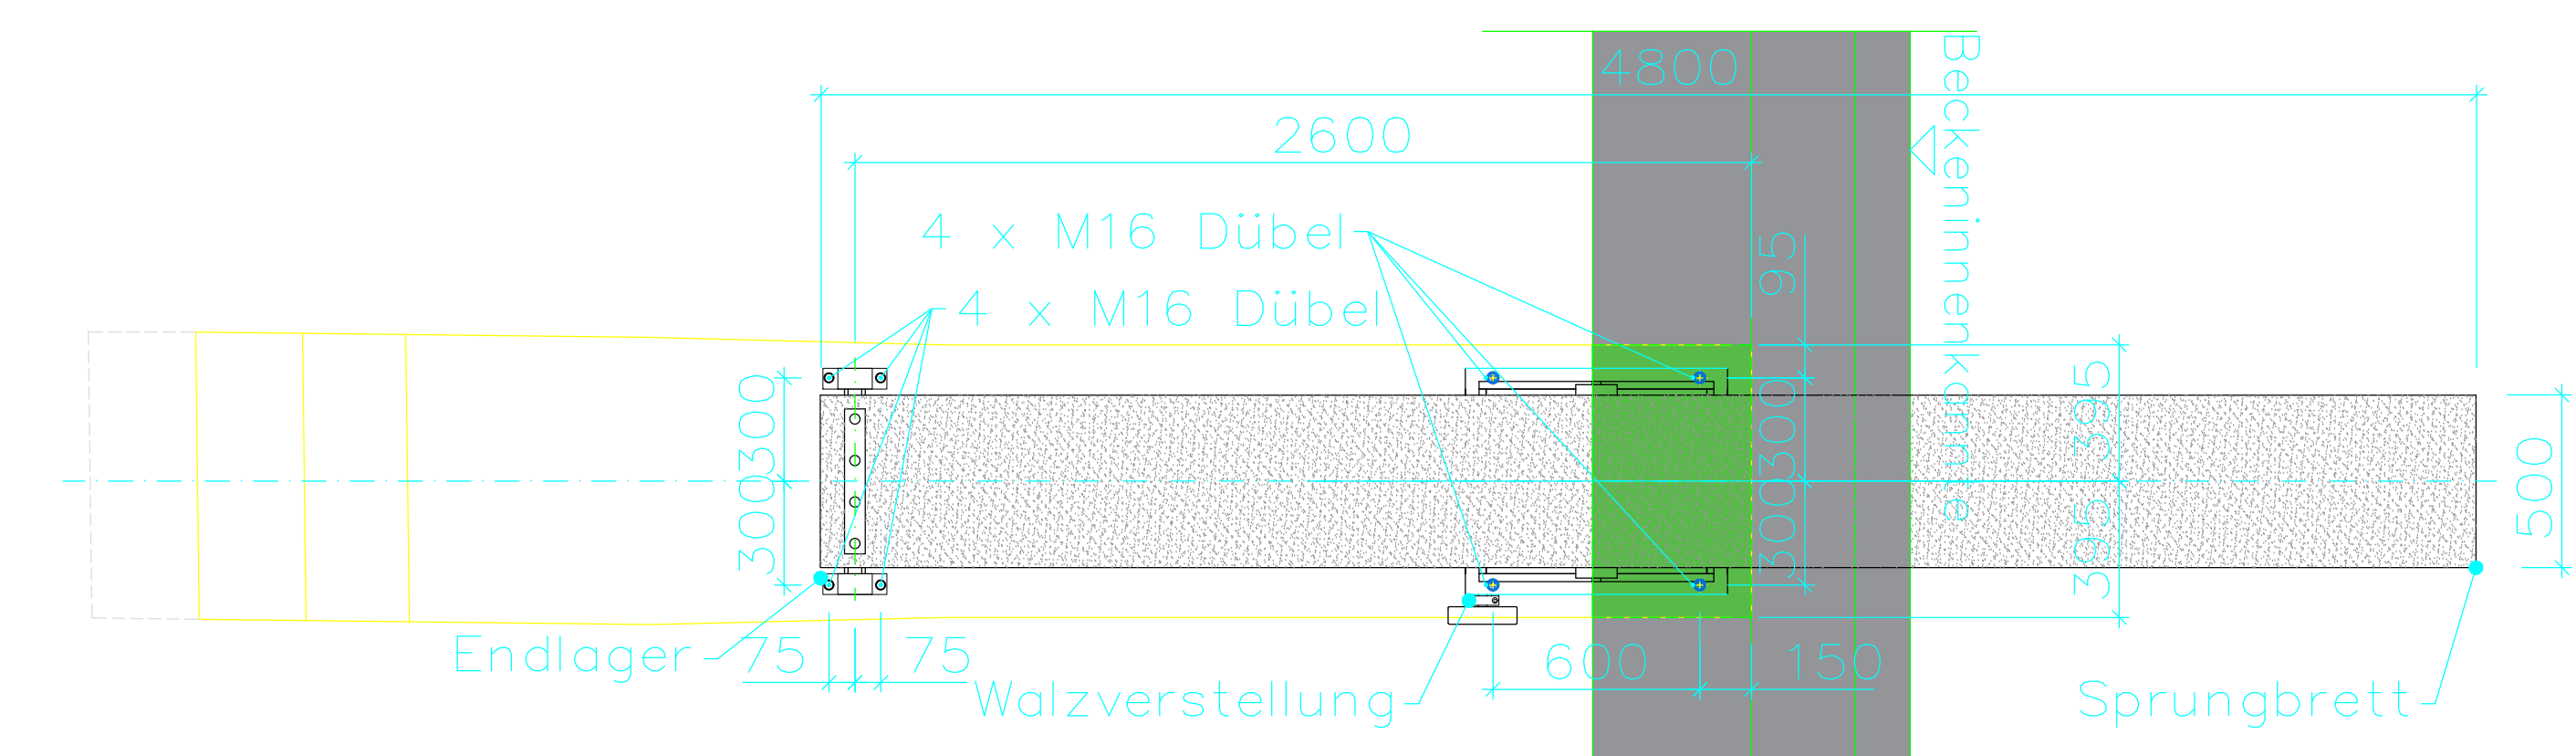

Naturmaße des Beckenrandes
sind zu nehmen und mit dem
Plan zu prüfen!
Abweichungen müssen an AQ
weitergegeben werden!

