


VNITŘNÍ ROZVRŽENÍ LINKY

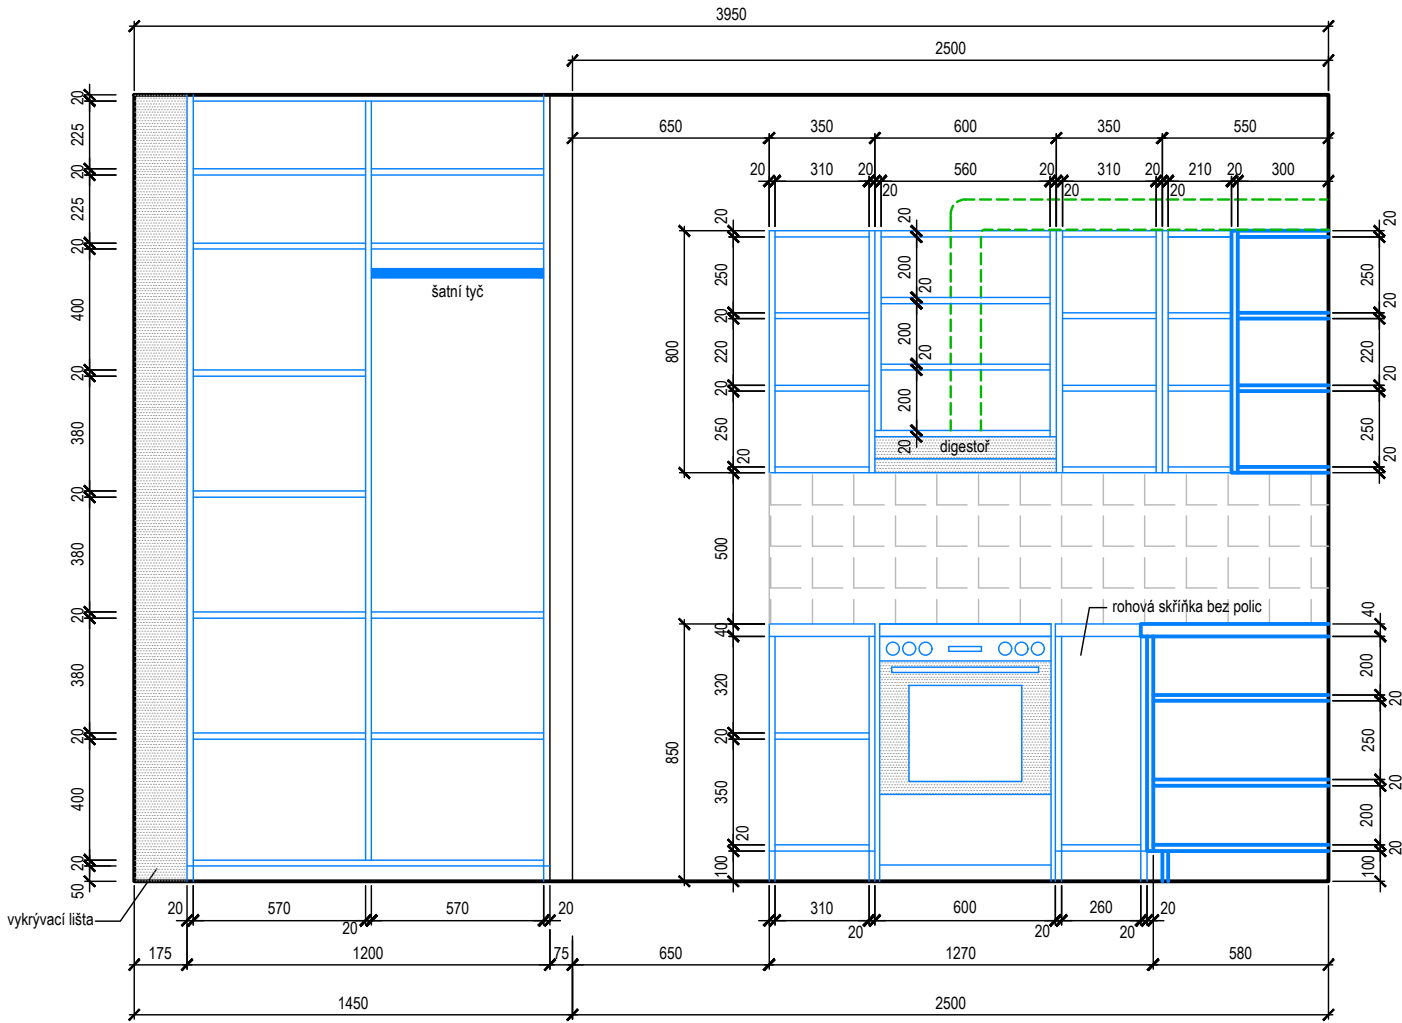

NÁVRH KUCHYŇSKÉ LINKY

