




PŮDORYS 1.PP - NOVÝ STAV

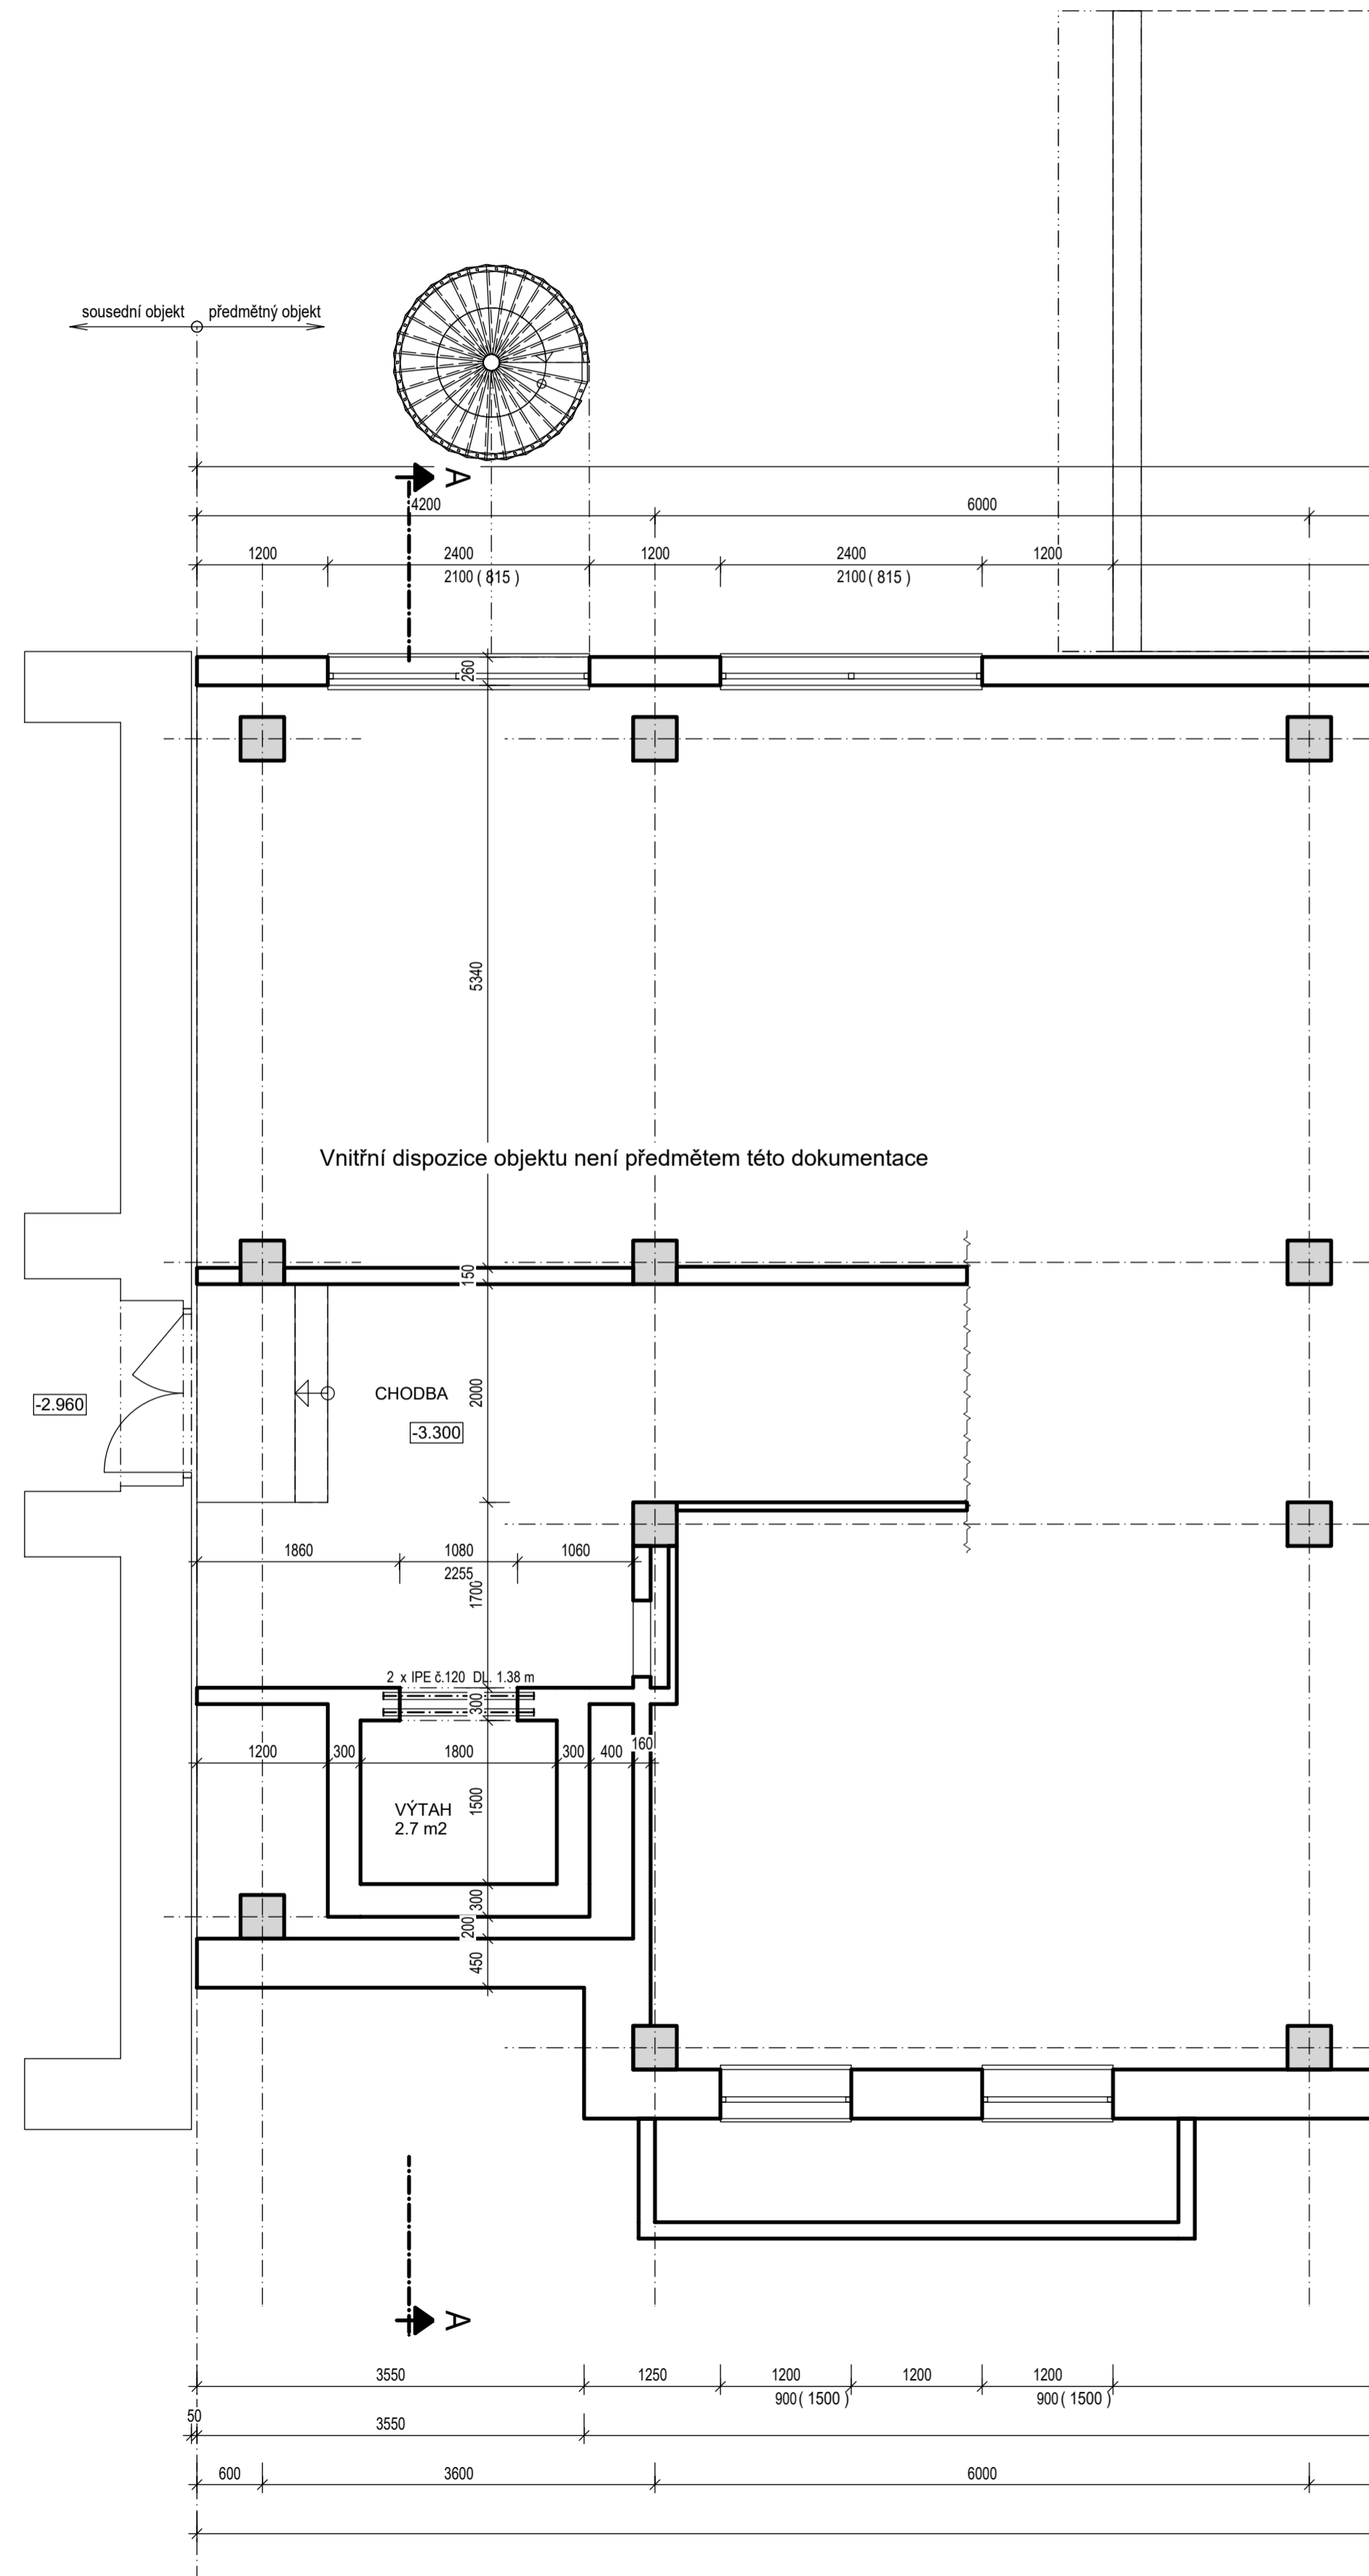

PŮDORYS 1.NP - NOVÝ STAV

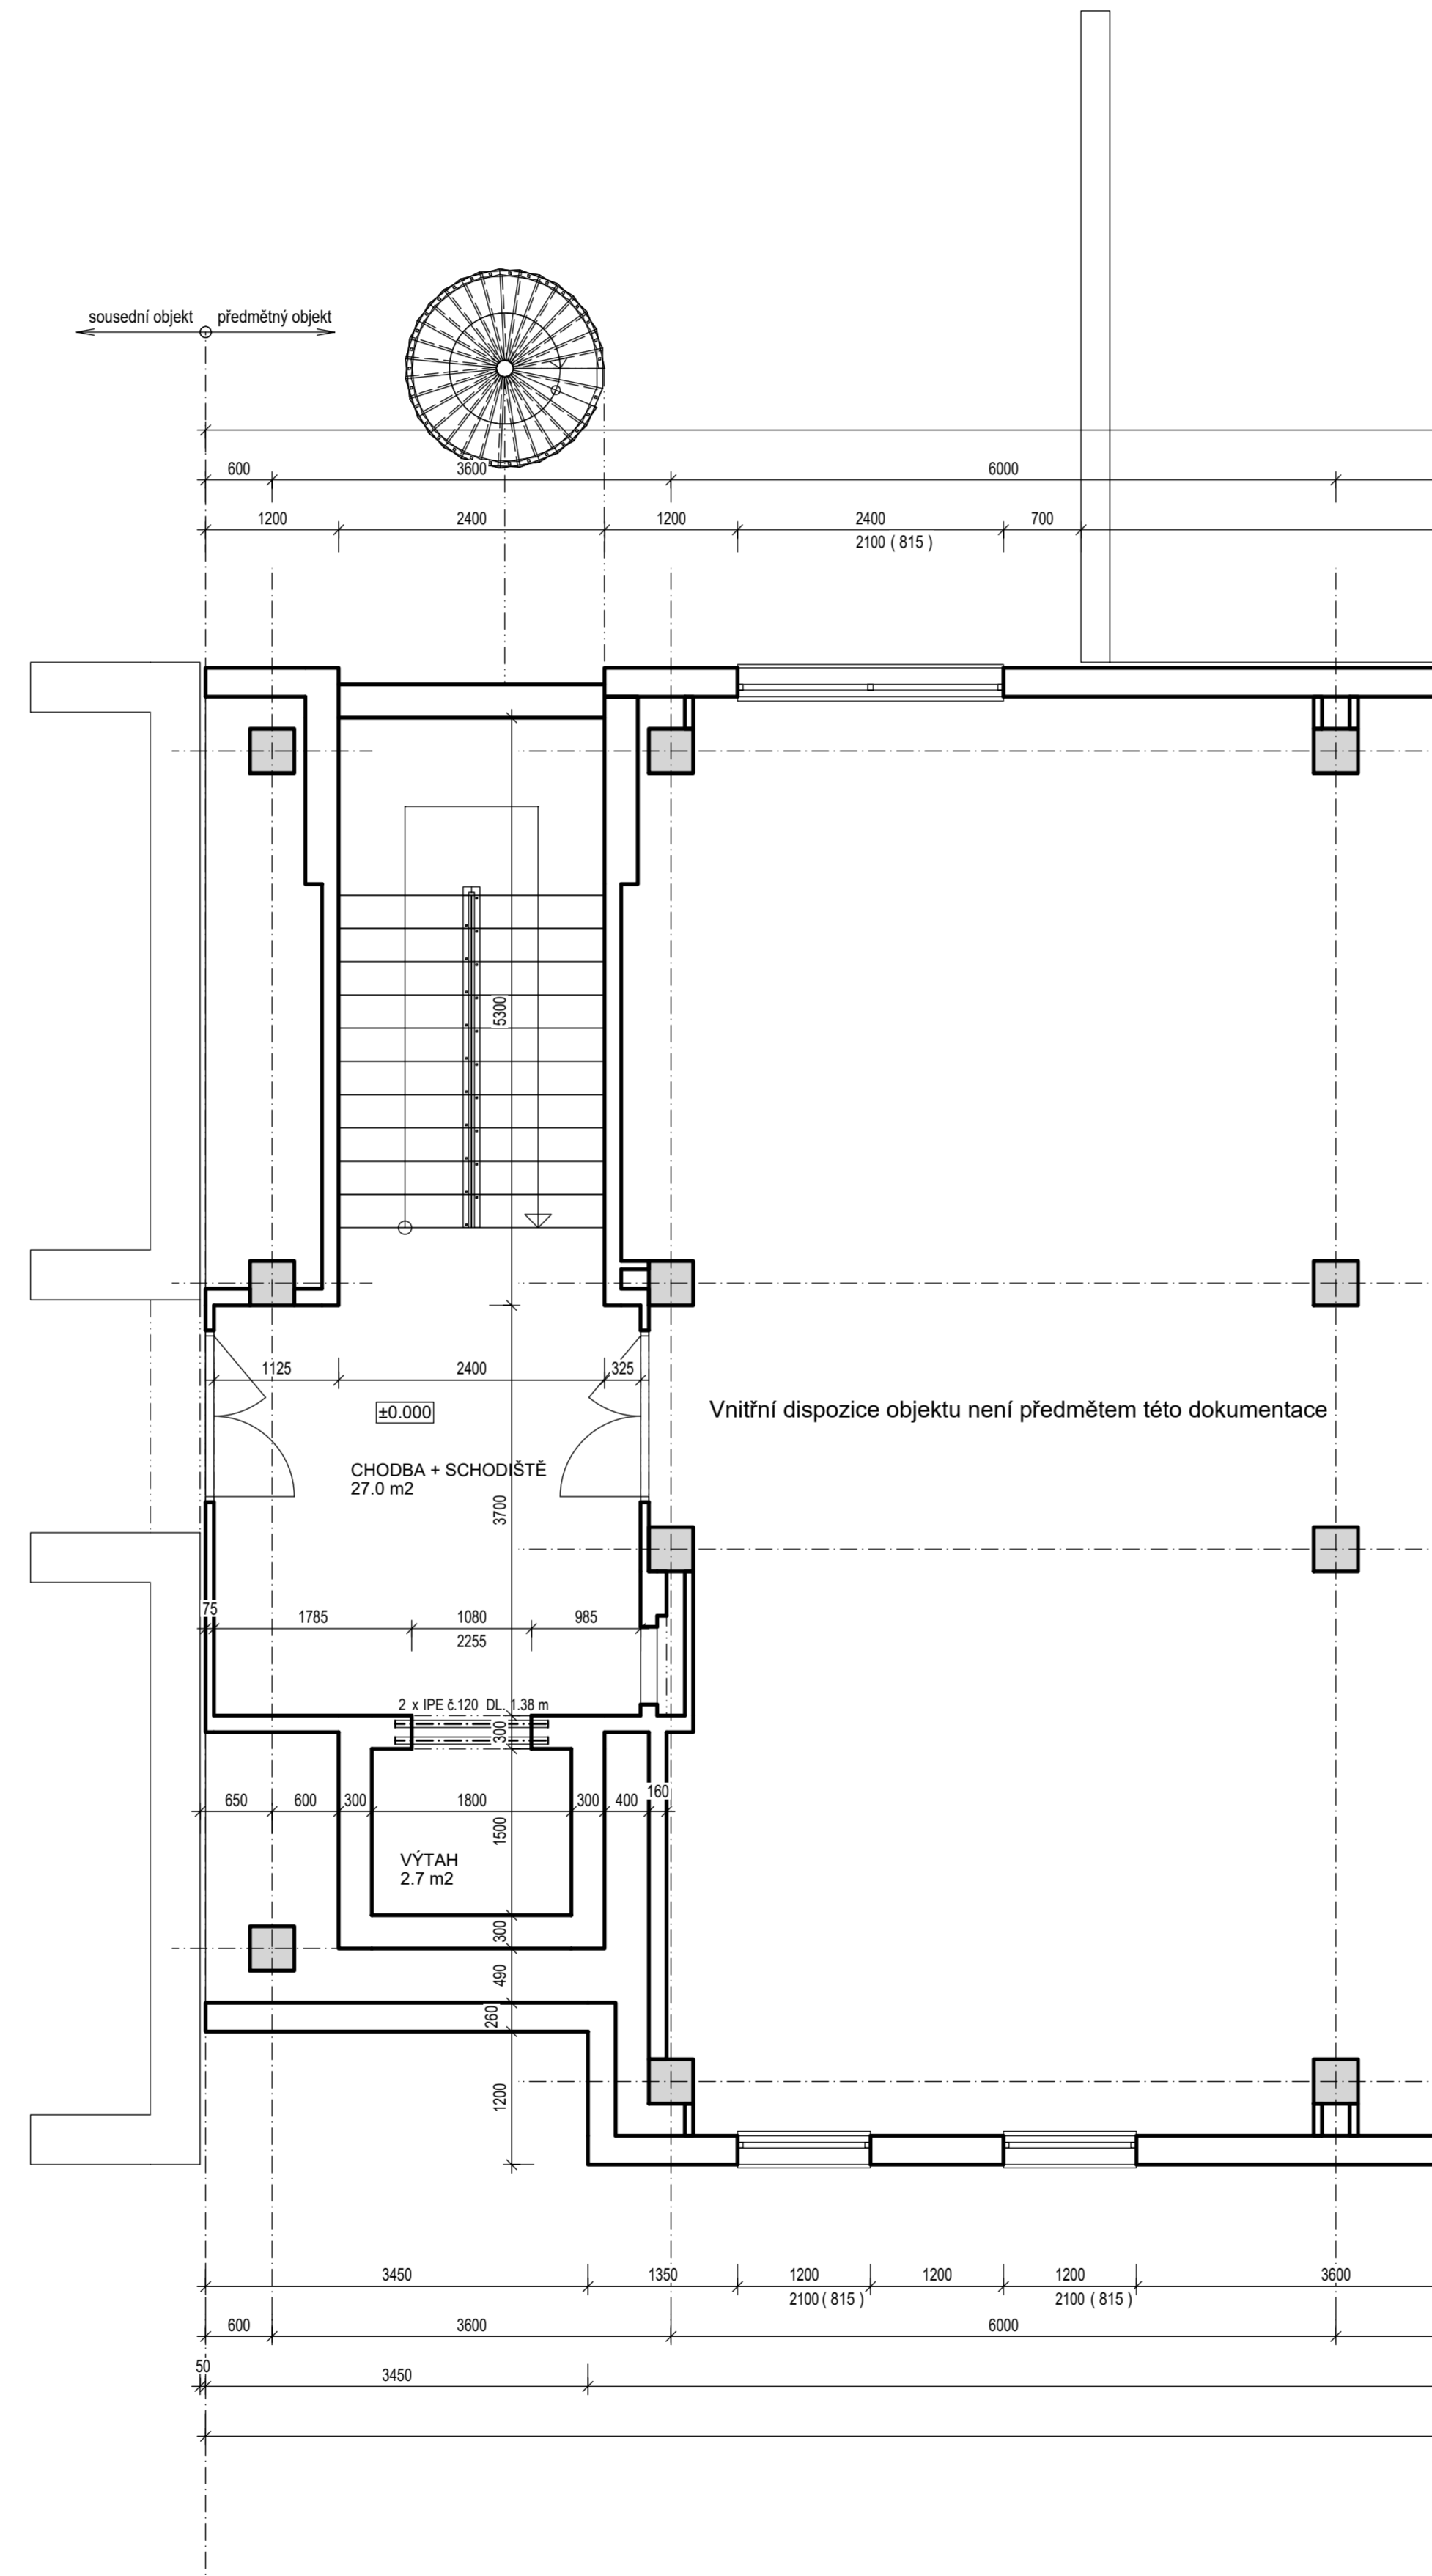

PŮDORYS 2.NP - NOVÝ STAV

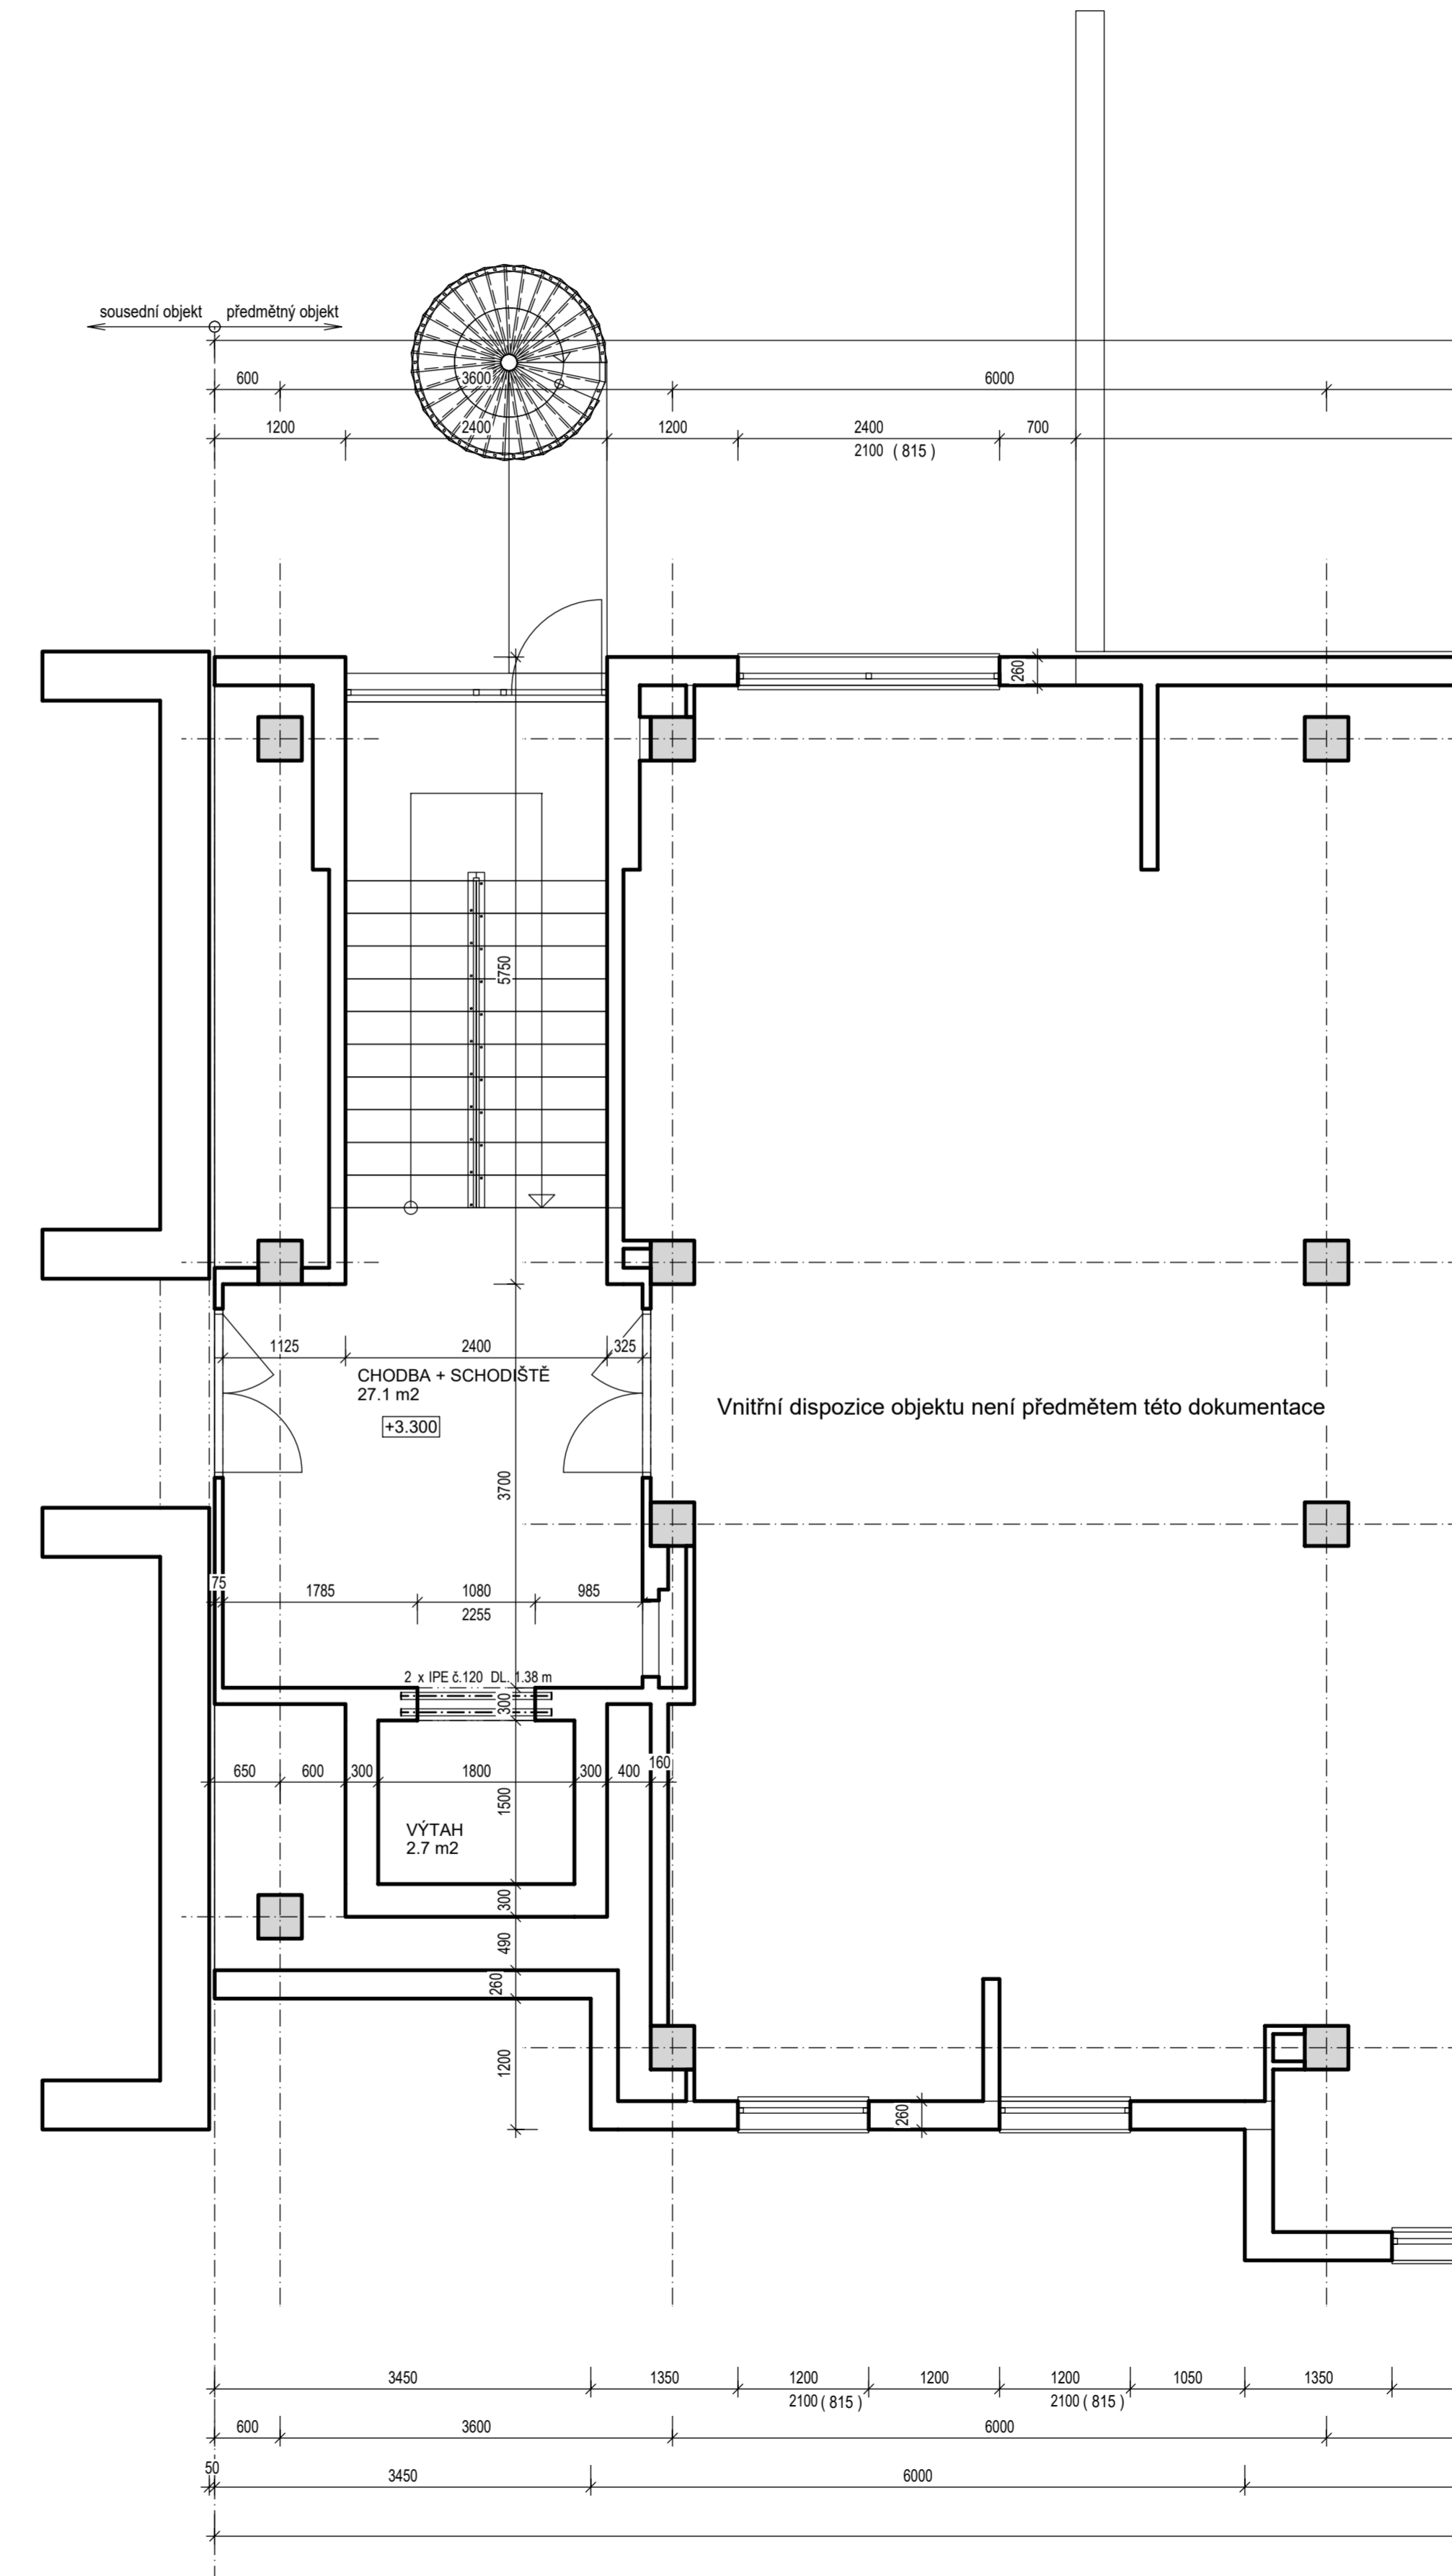

LEGENDA HMOT:

- STÁVAJÍCÍ KONSTRUKCE
- VYBOURANÉ KONSTRUKCE
- NOVÉ KONSTRUKCE
- DOČASNĚ PODPŮRNÉ KONSTRUKCE
- ZDIVO Z BROUŠENÝCH KERAMICKÝCH TVÁRNIC P15 tl. 300mm - P15 NA TENKOVŘSTVÉ CELOPLOŠNÉ LEPIDLO 10MPa
- ZDIVO Z BROUŠENÝCH KERAMICKÝCH PŘÍČKOVEK tl. 115mm - P10 NA TENKOVŘSTVÉ CELOPLOŠNÉ LEPIDLO 10MPa
- SÁDKOKARTONOVÁ PŘÍČKA tl. 100 mm JEDNOUCHÁ KOVOVÁ KONSTRUKCE R-CW 50, OPLÁŠTĚNÍ Z SDK DESEK Z KAŽDÉ STRANY 2 x 12,5 mm, ŽVUKOVÁ IZOLACE PŘÍČKY - MINERÁLNÍ VLNICE (př. hm. 15 kg/m³) tl. 50 mm.
- BETON - DLE POPISU VE VÝKRESECH
- PŮVODNÍ ZEMINA

POZNÁMKA:

- PRÁCE BUDOU ZAPOČATY OD NEJNižšího PATRA.
- PŘESNÁ VÝŠKA STAVEBNÍHO OTVORU A VEŠKERÉ OSTATNÍ PRÁCE MUSÍ BÝT KOORDINOVÁNY S KONKRÉTNÍM DODAVATELEM VÝTAHOVÉ TECHNOLOGIE.
- VEŠKERÉ NOVÉ KONSTRUKCE VČETNĚ OTVORŮ KÓTOVÁNY ABEZ OMÍTEK!!!
- VEŠKERÉ ROZMĚRY DOMĚŘIT DLE SKUTEČNOSTI NA STAVĚ!!!
- POZICE PROSTUPŮ KONSTRUKCEMI BUDOU UPŘESNĚNY NA ZÁKLADĚ KONKRÉTNÍHO DODAVATELE VÝTAHU.

COPYRIGHT: Tento plán je duševním vlastnictvím a nesmí být bez našeho svolení rozmnožován a ani zjišťován třetím osobám (pochopitelně se na zákon o vlastnických právech a na zákon proti nekalé soutěži).

PROJEKTANT Ing. L. VOSTAL	VYPRACOVAL ZDENĚK CHODUR	KRESLIL ZDENĚK CHODUR	KONTROLOVAL Ing. L. VOSTAL	PROJEKTY STAVBY www.vostal.com Ing. L. Vostal, Husova 10, Třebíč tel.: 568844612, IČ: 130 75 047
MÍSTO STAVBY: k.ú. Třebíč 769738, parcel.č. st. 112/1	INVESTOR: Město Třebíč, Karlovo nám. 104/55, Vnitřní Město, 67401 Třebíč	AKCE (OBJEKT):	FORMÁT	
REKONSTRUKCE VÝTAHU V BUDOVĚ "C" MĚÚ TRĚBÍČ, MASARYKOVO NÁMĚSTÍ 116/6			DATUM	02/2016
ČÁST D.1.1 - Architektonicko-stavební řešení DOKUMENTACE: D.1.1.2 - Vykresová část OBSAH VÝKRESU:			STUPĚŇ	DSP
PŮDORYS 1.PP, 1.NP, 2.NP - NOVÝ STAV			ČÍS. ZAKÁZKY	03/2016
			ARCH. ČÍSLO	
			MĚRITKO:	ČÍS. KOPIE
			1:50	
			ČÍS. VÝKR:	D.1.1.2.01

