



ŘEZ A-A

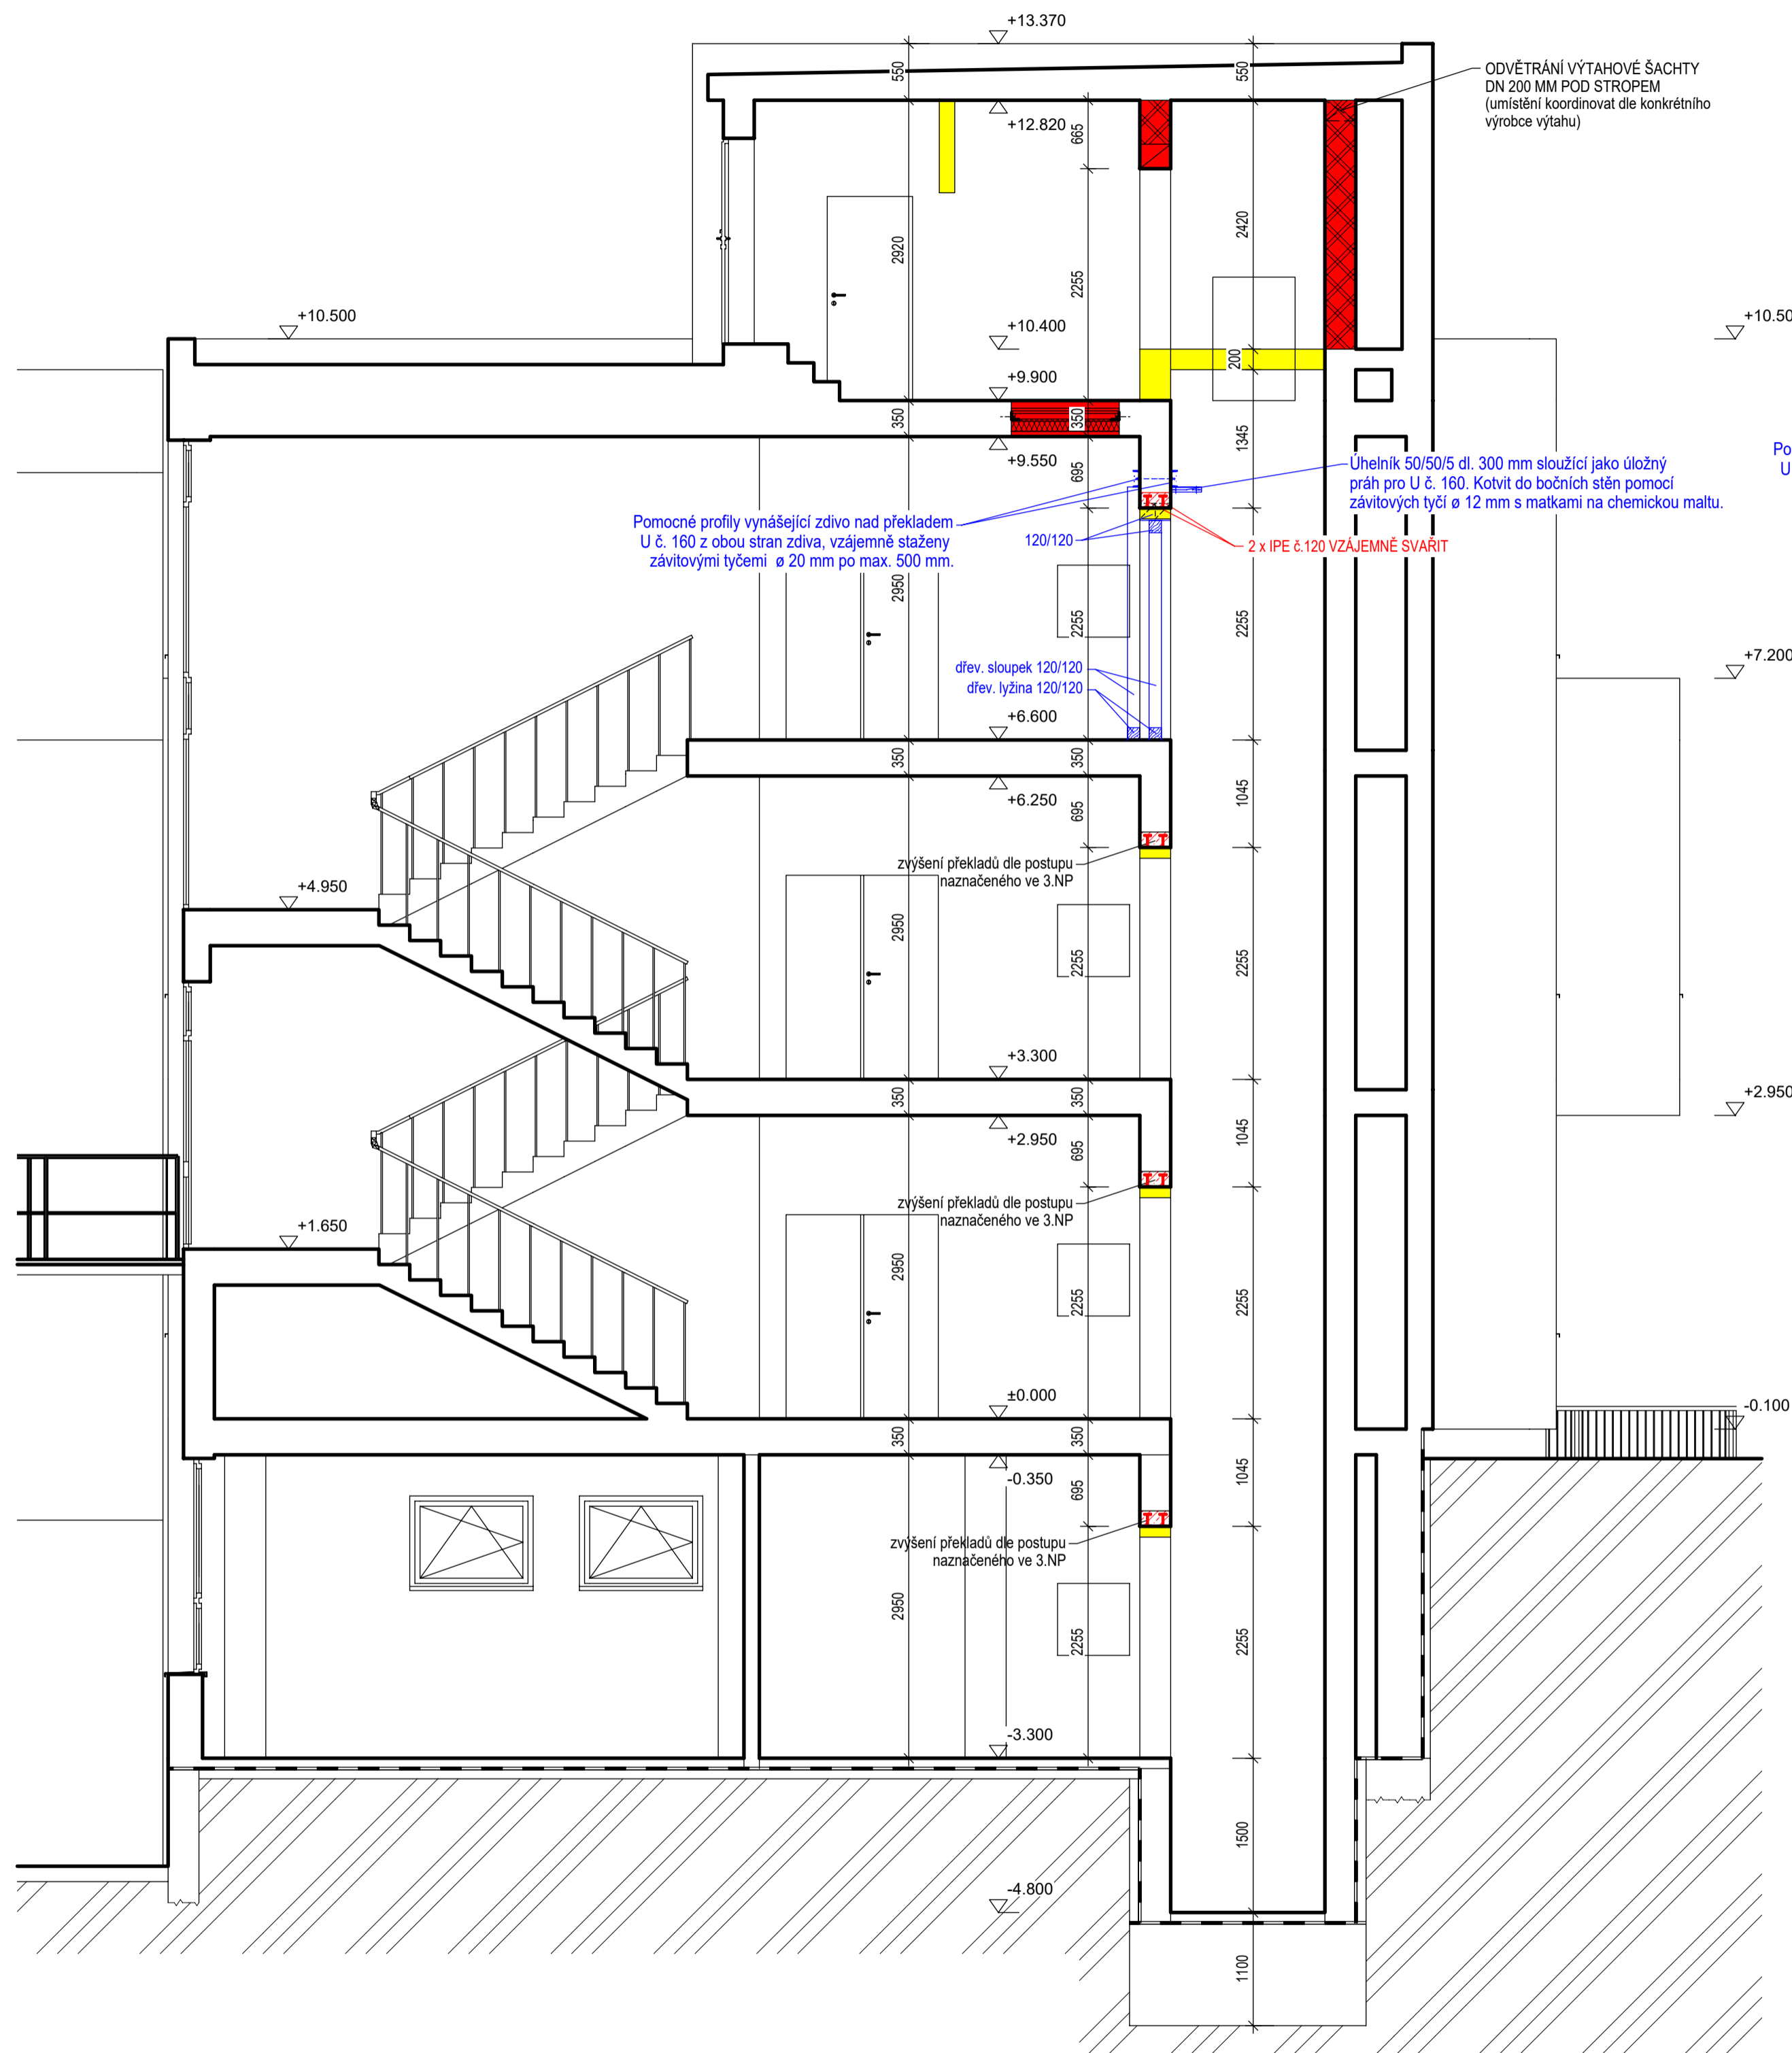

ŘEZ B-B

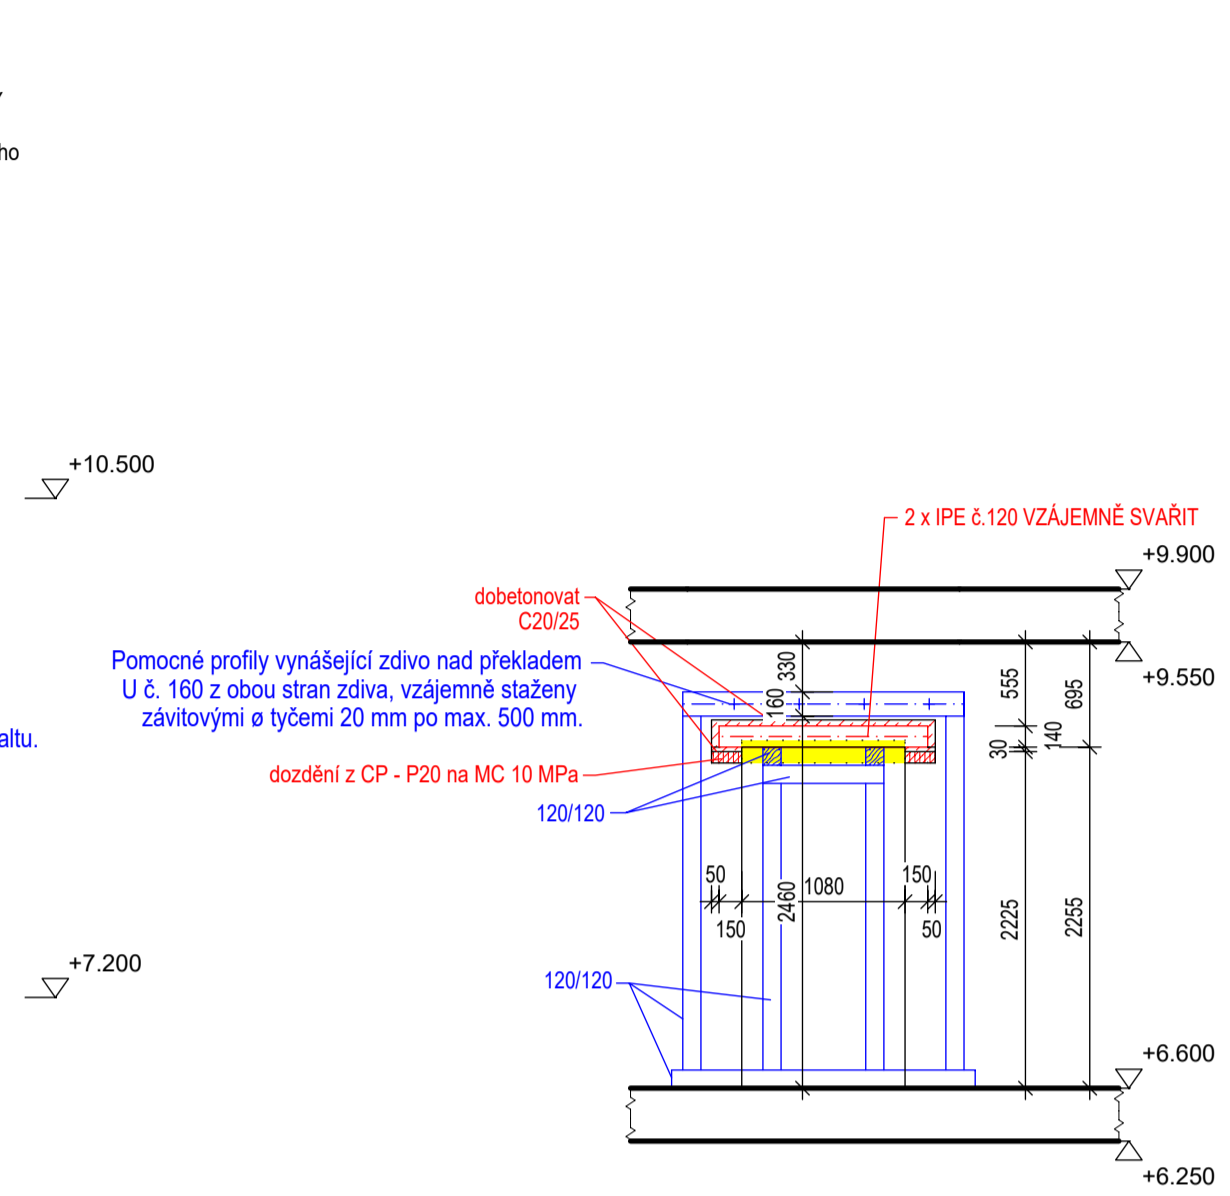

LEGENDA HMOT:

- STÁVAJÍCÍ KONSTRUKCE
- VYBOURANÉ KONSTRUKCE
- NOVÉ KONSTRUKCE
- DOČASNÉ PODPŮRNÉ KONSTRUKCE
- ZDIVO Z BROUŠENÝCH KERAMICKÝCH TVÁRNIC P15 tl. 300mm - P15 NA TENKOVrstVÉ CELOPLOŠNĚ LEPIDLO 10MPa
- ZDIVO Z BROUŠENÝCH KERAMICKÝCH PŘÍČKOVEK tl. 115mm - P10 NA TENKOVrstVÉ CELOPLOŠNĚ LEPIDLO 10MPa
- SÁDROKARTONOVÁ PŘÍČKA tl. 100 mm JEDNODUCHÁ KOVOVÁ KONSTRUKCE R-CW 50. OPLÁŠTĚNÍ Z SDK DESEK Z KAŽDÉ STRANY 2 x 12,5 mm. ZVUKOVÁ IZOLACE PŘÍČKY - MINERÁLNÍ IZOLACE (obj. hm. 15 kg/m3) tl. 50 mm.
- BETON - DLE POPISU VE VÝKRESECH
- PŮVODNÍ ZEMINA

POZNÁMKA:

- PRÁCE BUDOU ZAPOČÁTY OD NEJNIŽŠÍHO PATRA.
- PŘESNÁ VÝŠKA STAVĚNÍHO OTVORU A VEŠKERÉ OSTATNÍ PRÁCE MUSÍ BÝT KOORDINOVÁNY S KONKRÉTNÍM DODAVATELEM VÝTAHOVÉ TECHNOLOGIE.
- VEŠKERÉ NOVÉ KONSTRUKCE VČETNĚ OTVORŮ KÓTOVÁNY BEZ OMÍTEK!!!
- VEŠKERÉ ROZMĚRY DOMĚŘIT DLE SKUTEČNOSTI NA STAVBĚ!!!
- POZICE PROSTUPŮ KONSTRUKCEMI BUDOU UPŘESNĚNY NA ZÁKLADĚ KONKRÉTNÍHO DODAVATELE VÝTAHU.

COPYRIGHT: Tento plán je duševním vlastnictvím a nesmí být bez našeho svolení rozmnožován a ani zpřístupněn třetím osobám (odvoláme se na zákon o vlastnických právech a na zákon proti nekalé soutěži).



PROJEKTANT ing. L. VOSTAL	VYPRACOVAL ZDENĚK CHODUR	KRESLIL ZDENĚK CHODUR	KONTROLOVAL ing. L. VOSTAL	PROJEKTY STAVBY www.vostal.com ing. L. Vostal, Husova 10, Třebíč tel.: 568844612, IČ: 130 75 047
MÍSTO STAVBY: k.ú. Třebíč 769738, parc.č. st. 112/1 INVESTOR: Město Třebíč, Karlovo nám. 104/55, Vnitřní Město, 67401 Třebíč AKCE (OBJEKT):				
REKONSTRUKCE VÝTAHU V BUDOVĚ "C" MĚU TŘEBÍČ, MASARYKOVO NÁMĚSTÍ 116/6				FORMÁT DATUM 02/2016 STUPEŇ DSP ČÍS. ZAKÁZKY 03/2016 ARCH. ČÍSLO
ČÁST D.1.1 - Architektonicko-stavební řešení DOKUMENTACE: D.1.1.2 - Výkresová část OBSAH VÝKRESU:				MĚŘÍTKO: 1:50 ČÍS. KOPIE
ŘEZ A-A, B-B - NOVÝ STAV				ČÍS. VÝKR.: D.1.1.2.03