SITUACE KOORDINAČNÍ

M 1:500

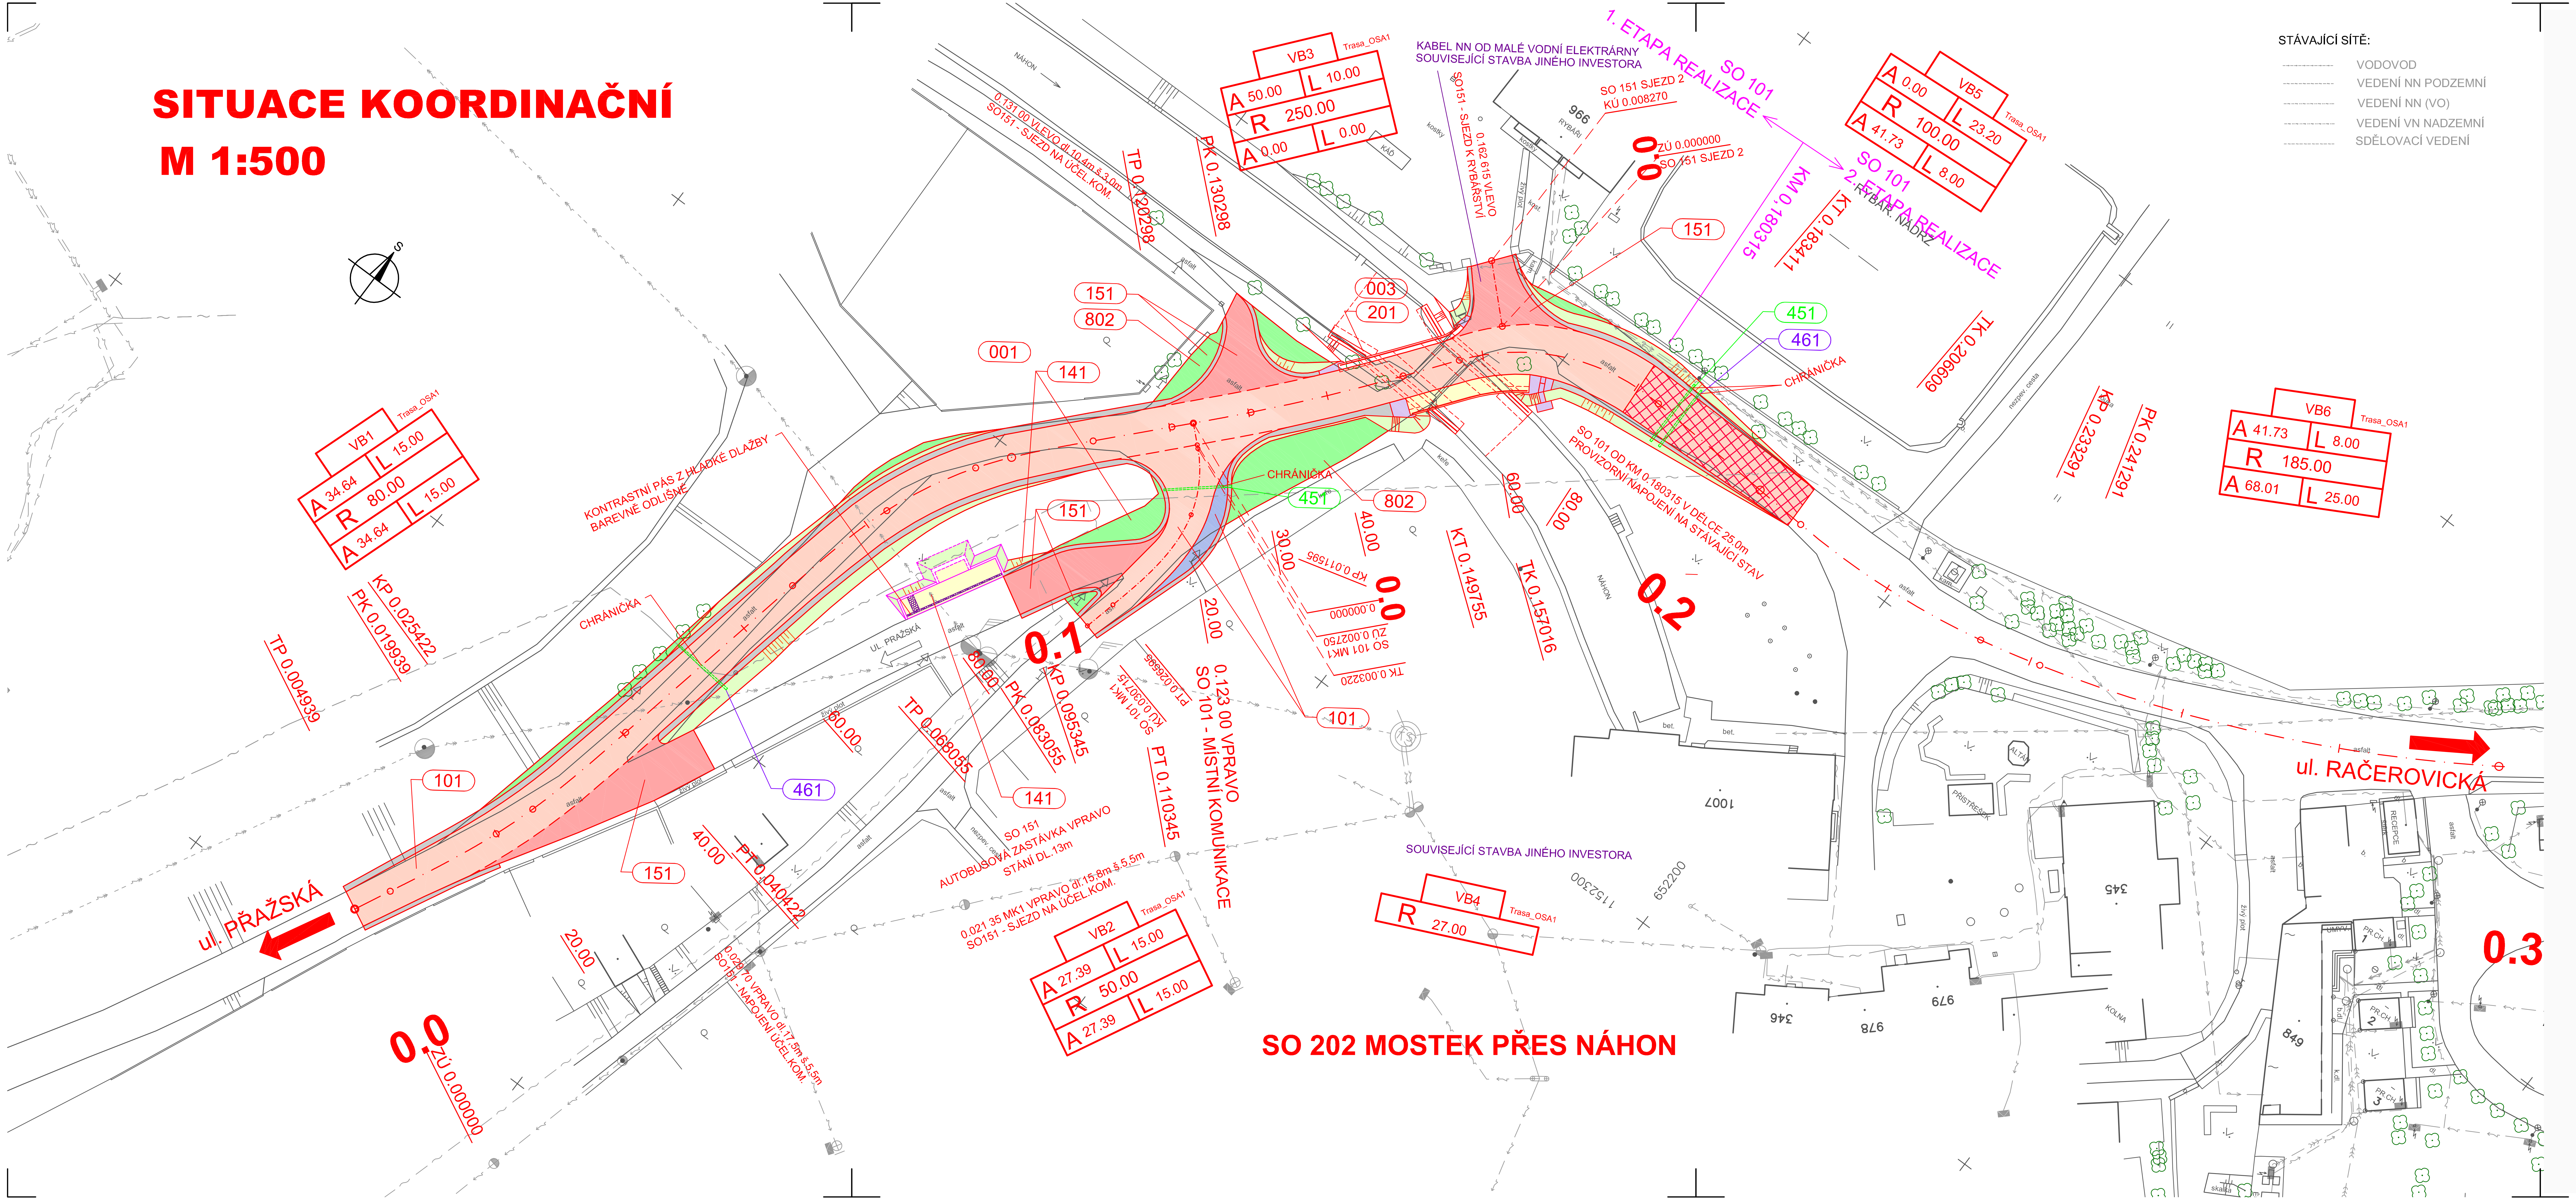

LEGENDA :

- MÍST. KOMUNIKACE - VOZOVKA ŽIVICE
- CHODNÍK - ZÁMKOVÁ DLAŽBA TL. 60 MM
- SJEZD - VOZOVKA ŽIVICE
- MÍST. KOM. - VOZOVKA KAMENNÁ DLAŽBA
- PLOCHA - KAMENNÁ DLAŽBA
- PLOCHA - NEZPEVNĚNÁ KRAJNICE
- NÁSYP (EVENT. TERENNÍ ÚPRAVA)
- PLOCHA - VEŘEJNÁ ZELEŇ
- MÍST. KOMUNIKACE - PROVIZORNÍ NAPOJENÍ
- CHRÁNIČKA PRO VEDENÍ VO A SDĚLOVACÍ KABELY (vlastní objekt realizace ve 2.etapě)

- SO 001 Příprava území
- SO 003 Demolice mostku přes náhon
- SO 101 Místní komunikace Poušov
- SO 141 Chodníky
- SO 151 Úpravy sjezdů
- SO 191 Dopravní opatření
- SO 201 Mostek přes náhon
- SO 451 Veřejné osvětlení
- SO 461 Přeložka opt. a metal. kabelu Telefonica
- SO 802 Náhradní výsadba

A

DPS+PDPS

OBJEDNATEL: MĚSTO TŘEBÍČ, Karlovo náměstí 55, 674 01 TŘEBÍČ

Souřadnicový systém: S - JTSK
Výškový systém: B.p.v.

Linio Plan, s.r.o.
Sochorova 23, 616 00 Brno

HIP	Ing. Martin Vacek	
Zodp. projektant	Ing. František Kokorský	
Vypracoval	Ing. František Kokorský	
Kontroloval	Ing. Tomáš Jakl	

Autorizační razítko

Název stavby: Most, ev.č.590266-TR-Kemp01, přes řeku Jihlavu v Třebíči-Poušově vč. mostku přes náhon

Stavební objekt: SOUHRNNÉ ŘEŠENÍ STAVBY

Název dokumentu: Situace stavby koordinační - 1.etapa

Kraj :	VYSOČINA
Formát	4 A4
Datum	6/2017
Číslo střediska	AT. S2
Měřítko	1:500

Č. zakázky :	Č. objektu :	Stupeň:	Členění :	Č. výkresu :	Č. paré :
L-11-028-600		DPS+PDPS	A	3.1	