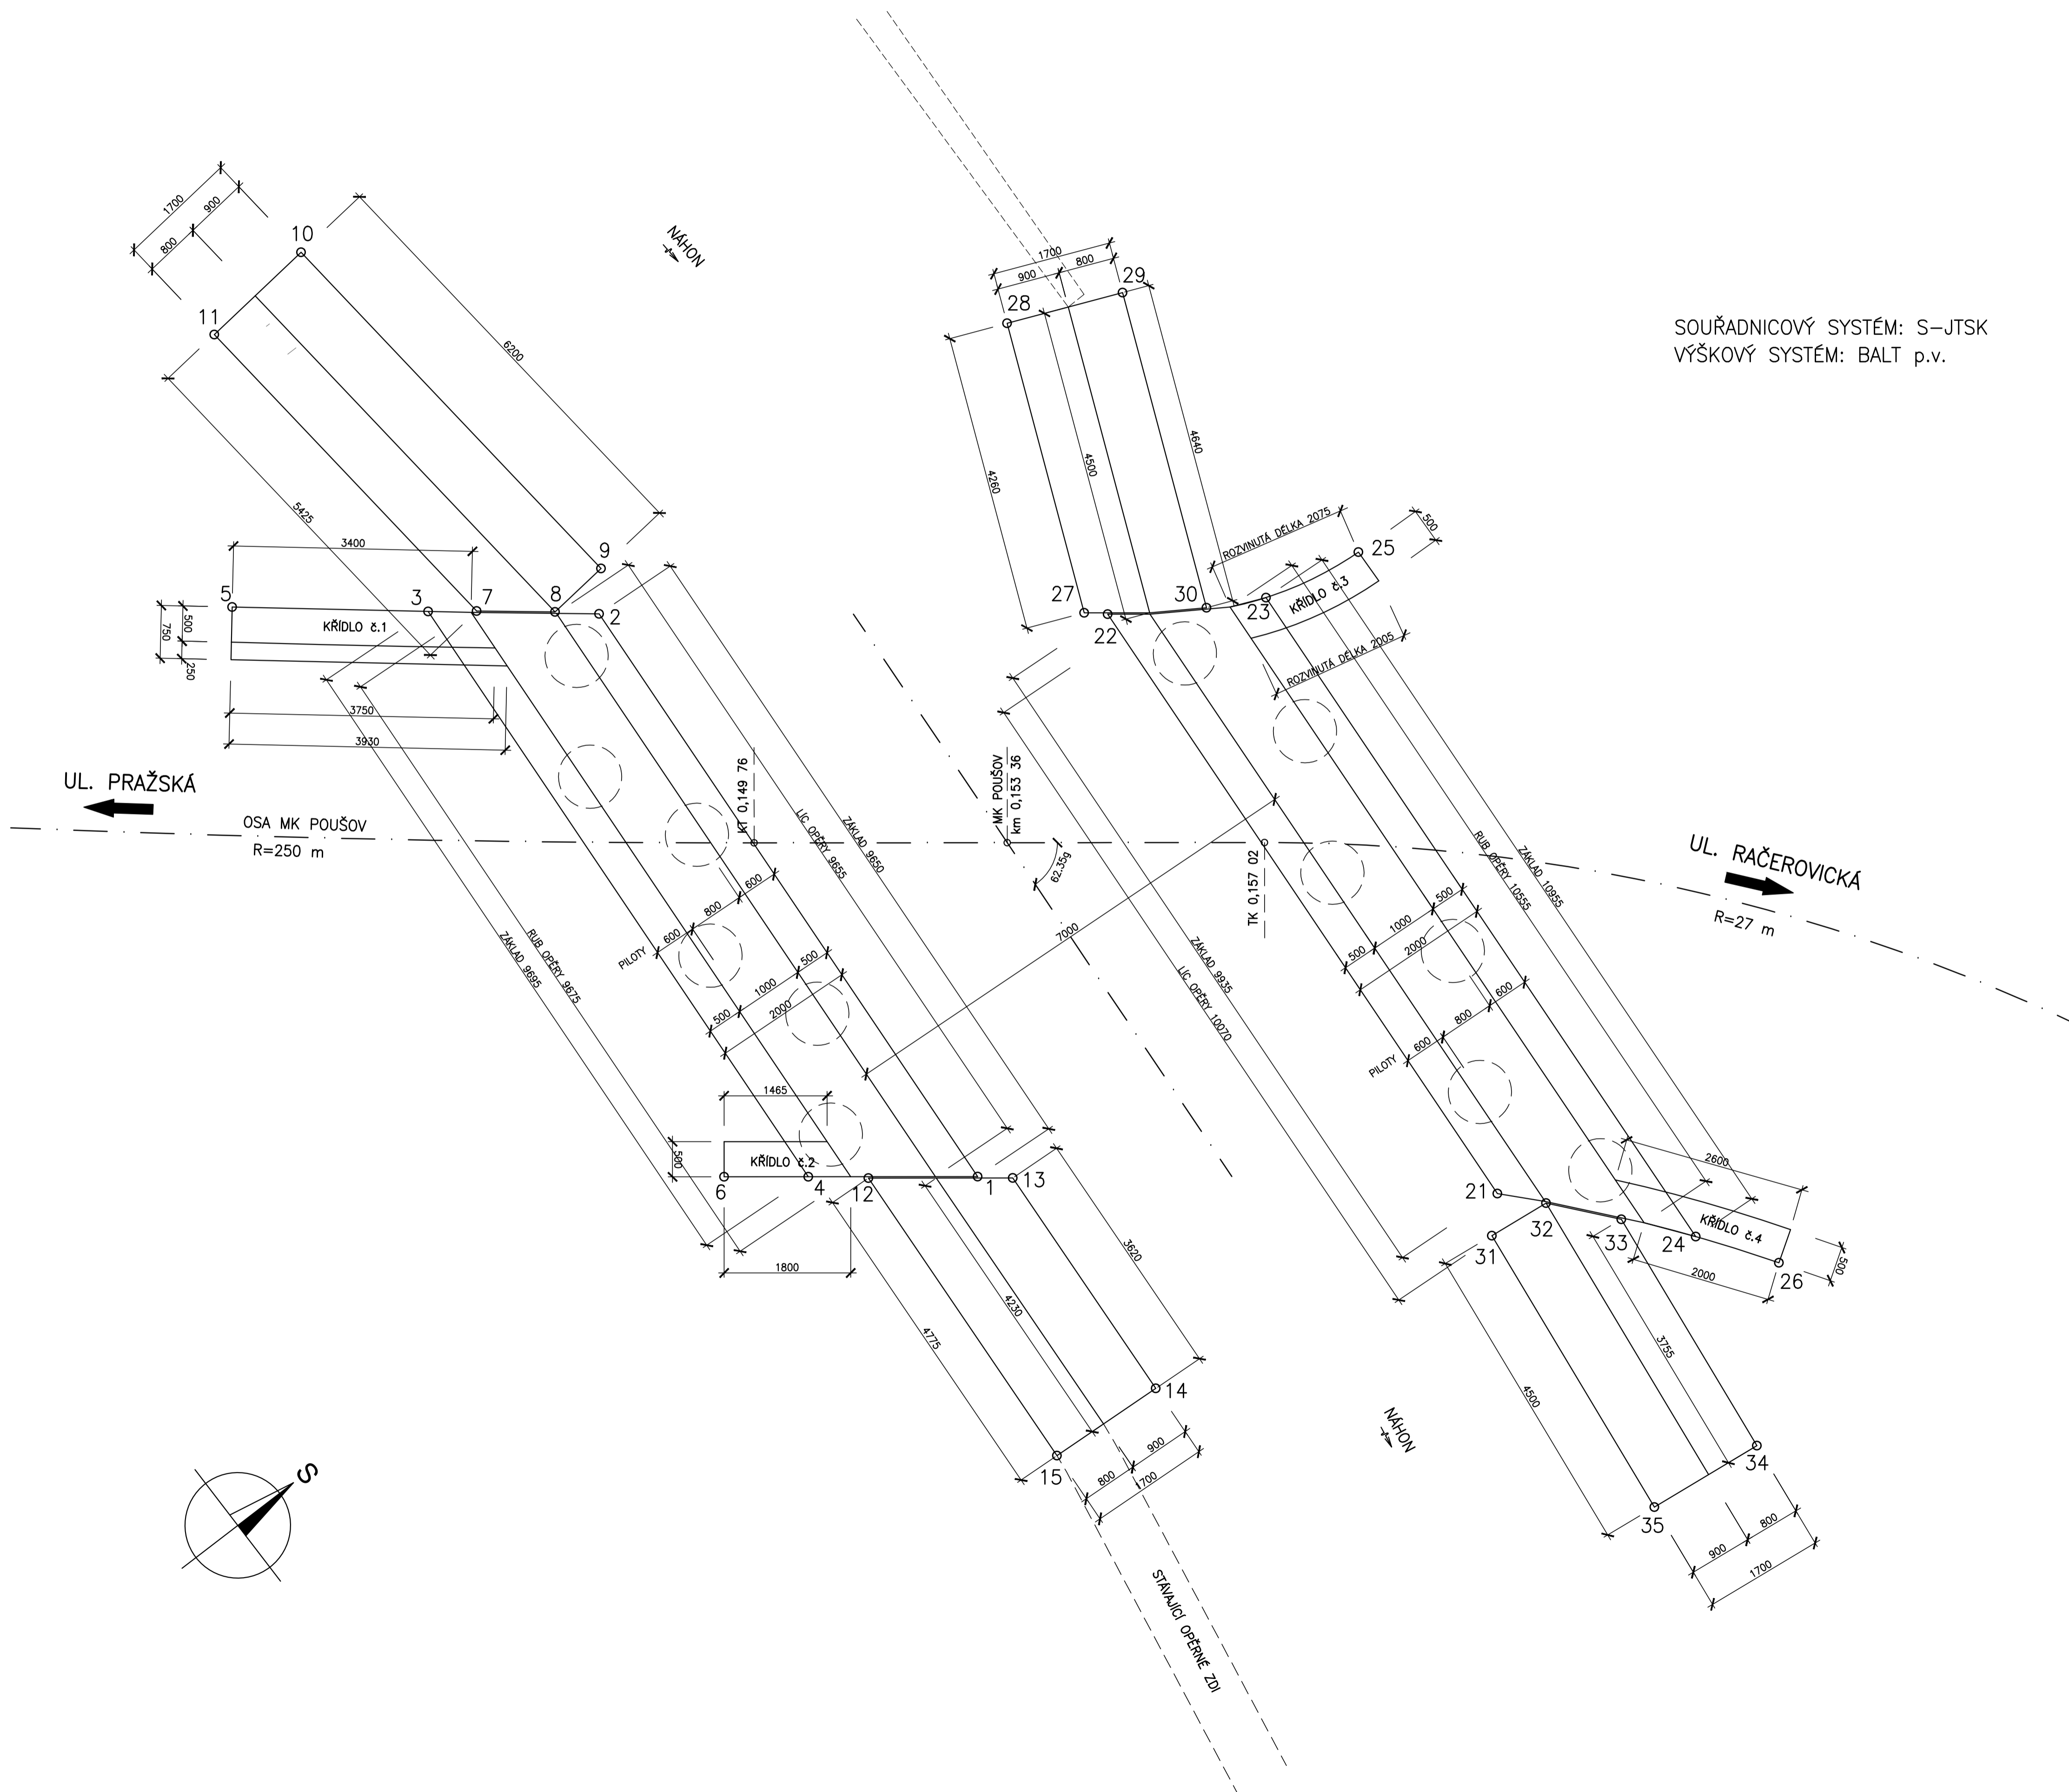



PŪDORYS  
1:50


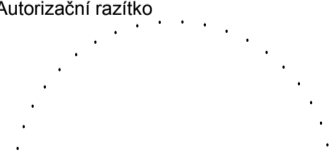


## SEZNAM VYTÝČOVANÝCH BODŮ

BOD	Y [m]	X [m]	POZNÁMKA
1	652258.992	1152263.859	ZÁKLAD RÁMU
2	652268.621	1152263.258	ZÁKLAD RÁMU
3	652270.131	1152265.168	ZÁKLAD RÁMU
4	652260.457	1152265.771	ZÁKLAD RÁMU
5	652271.877	1152267.342	KŘÍDLO
6	652261.185	1152266.722	KŘÍDLO
7	652269.714	1152264.616	NABŘEŽNÍ ZEĎ
8	652269.025	1152263.739	NABŘEŽNÍ ZEĎ
9	652269.119	1152262.844	NABŘEŽNÍ ZEĎ
10	652275.285	1152263.492	NABŘEŽNÍ ZEĎ
11	652275.107	1152265.183	NABŘEŽNÍ ZEĎ
12	652259.922	1152265.106	NABŘEŽNÍ ZEĎ
13	652258.673	1152263.475	NABŘEŽNÍ ZEĎ
14	652255.060	1152263.682	NABŘEŽNÍ ZEĎ
15	652255.157	1152265.379	NABŘEŽNÍ ZEĎ
21	652254.300	1152258.140	ZÁKLAD RÁMU
22	652264.215	1152257.521	ZÁKLAD RÁMU
23	652263.032	1152255.591	ZÁKLAD RÁMU
24	652252.098	1152256.273	ZÁKLAD RÁMU
25	652262.745	1152254.155	KŘÍDLO
26	652251.082	1152255.562	KŘÍDLO
27	652264.434	1152257.775	NABŘEŽNÍ ZEĎ
28	652268.369	1152255.138	NABŘEŽNÍ ZEĎ
29	652267.716	1152254.569	NABŘEŽNÍ ZEĎ
30	652263.432	1152256.350	NABŘEŽNÍ ZEĎ
31	652253.874	1152258.567	NABŘEŽNÍ ZEĎ
32	652253.771	1152257.673	NABŘEŽNÍ ZEĎ
33	652252.937	1152256.964	NABŘEŽNÍ ZEĎ
34	652249.209	1152257.395	NABŘEŽNÍ ZEĎ
35	652249.404	1152259.083	NABŘEŽNÍ ZEĎ

B DSP+PDPS

OBJEDNATEL:		<b>MĚSTO TŘEBÍČ</b> Karlovo náměstí 55, 674 01 TŘEBÍČ
-------------	---	--

 <div> <div>Linio Plan, s.r.o.</div> <div>Sochorova 23, 616 00 Brno</div> </div>		Autorizační razítko 	
HIP	Ing. Martin Vacek		<i>Vel</i>
Zodp. projektant	Ing. Martin Vacek		<i>Vel</i>
Vypracoval	Ing. Michal Hlavaty		<i>Vel</i>
Kontroloval	Ing. Martin Vacek		<i>Vel</i>
Název stavby : Most, ev.č.590266-TR-Kemp01, přes řeku Jihlavu v Trebičí-Pousově vč. mostku přes náhon			
Stavební objekt		Kraj : VYSOČINA	
MOSTEK PŘES NÁHON  Vytyčovací výkres		Formát	A4
		Datum	5/2017
		Číslo střediska	AT. S2
		Měřítko	1:50
Č. zakázky :	Č. objektu :	Stupeň :	Členění :
L-11-028-600	SO 201	DSP+PDPS	<b>B</b>
		Č. výkresu :	Č. paré :
		5	