


SITUACE KOORDINAČNÍ
M 1:500

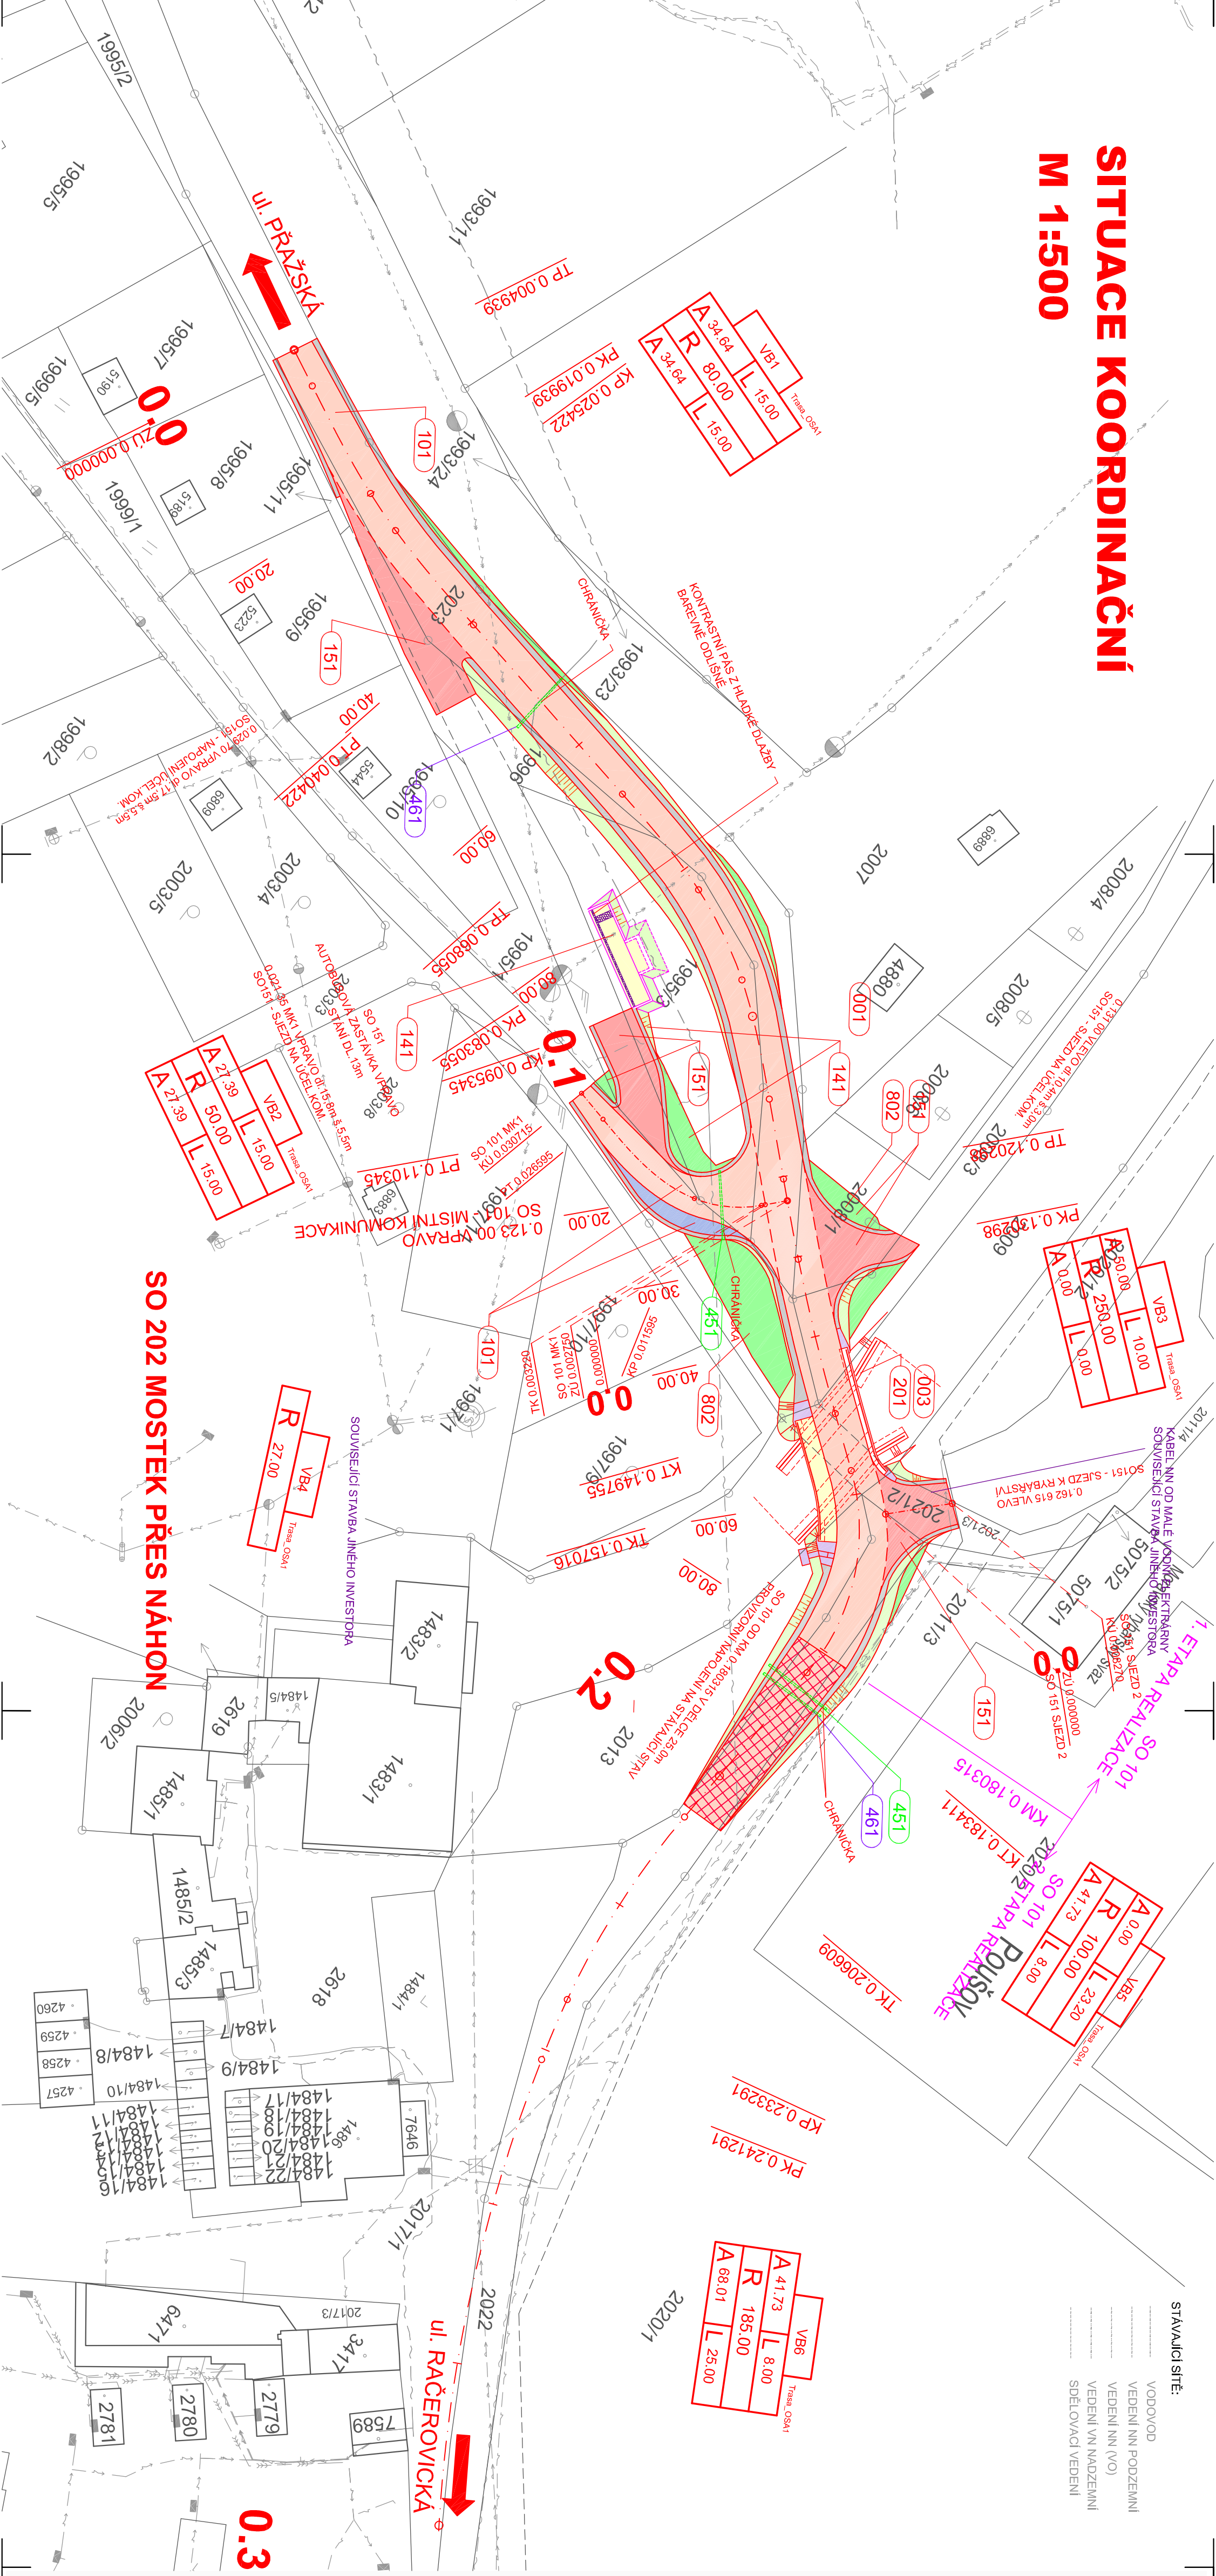

STAVAJÍCÍ SÍTĚ:
VODOVOD
VEDENÍ NN PODZEMNÍ
VEDENÍ NN (VO)
VEDENÍ VN NADZEMNÍ
SDĚLOVACÍ VEDENÍ

- LEGENDA :
- MÍST. KOMUNIKACE - VOZOVKA ŽIVICE
 - CHODNÍK - ZÁMKOVÁ DLAŽBA TL. 60 MM
 - SJEZD - VOZOVKA ŽIVICE
 - MÍST. KOM. - VOZOVKA KAMENNÁ DLAŽBA
 - PLOCHA - KAMENNÁ DLAŽBA
 - PLOCHA - NEZPEVNĚNÁ KRAJINICE
 - NÁSYP (EVENT. TERENNÍ ÚPRAVA)
 - PLOCHA - VEŘEJNÁ ZELEN
 - MÍST. KOMUNIKACE - PROVOZORNI NÁPOJENÍ
 - CHŘÁNKA PRO VEDENÍ VO A SDĚLOVACÍ KABELY (vlastní objekt realizace ve 2. etapě)
- SO 001 Příprava území
SO 003 Demolice mostku přes náhon
SO 101 Místní komunikace Poušev
SO 141 Chodníky
SO 151 Úpravy sjezdů
SO 191 Dopravní opatření
SO 201 Mostek přes náhon
SO 451 Veřejné osvětlení
SO 461 Přeložka opt. a metal. kabelu Telefonica
SO 802 Náhradní výsadba

A
DPS+PDPS

OBJEDNATEL: MĚSTO TŘEBÍČ
Karlovo náměstí 55, 674 01 TŘEBÍČ

Souřadnicový systém: S - JTSK
Výškový systém: B.p.v.

Linio Plan, s.r.o.
Sochorova 23, 616 00 Brno

HIP	Ing. Martin Vacek	
Zodp. projektant	Ing. František Kokoršíř	
Vypracoval	Ing. František Kokoršíř	
Kontrola	Ing. Tomáš Jakl	

Název stavby :
Most, ev.č.590266-TR-Kemp01, přes řeku Jihlavu v
Třebíči-Pouševě vč. mostku přes náhon

Stavební objekt :
SOUHRNNÉ ŘEŠENÍ STAVBY

Název dokumentu :
Situace stavby koordinální v mapě KN - 1.etapa

Č. zakázky :	Č. objektu :	Šupen :	Členění :	Č. výkresu :	Č. paré :
L-11-028-600		DPS+PDPS	A	3.2	