


SITUACE M 1 :250
OKRUŽNÍ KŘÍŽOVATKA UL. CYRILOMETODĚJSKÁ
VELKOMEZIRÍČSKÁ, BRNĚNSKÁ V TŘEBÍČI

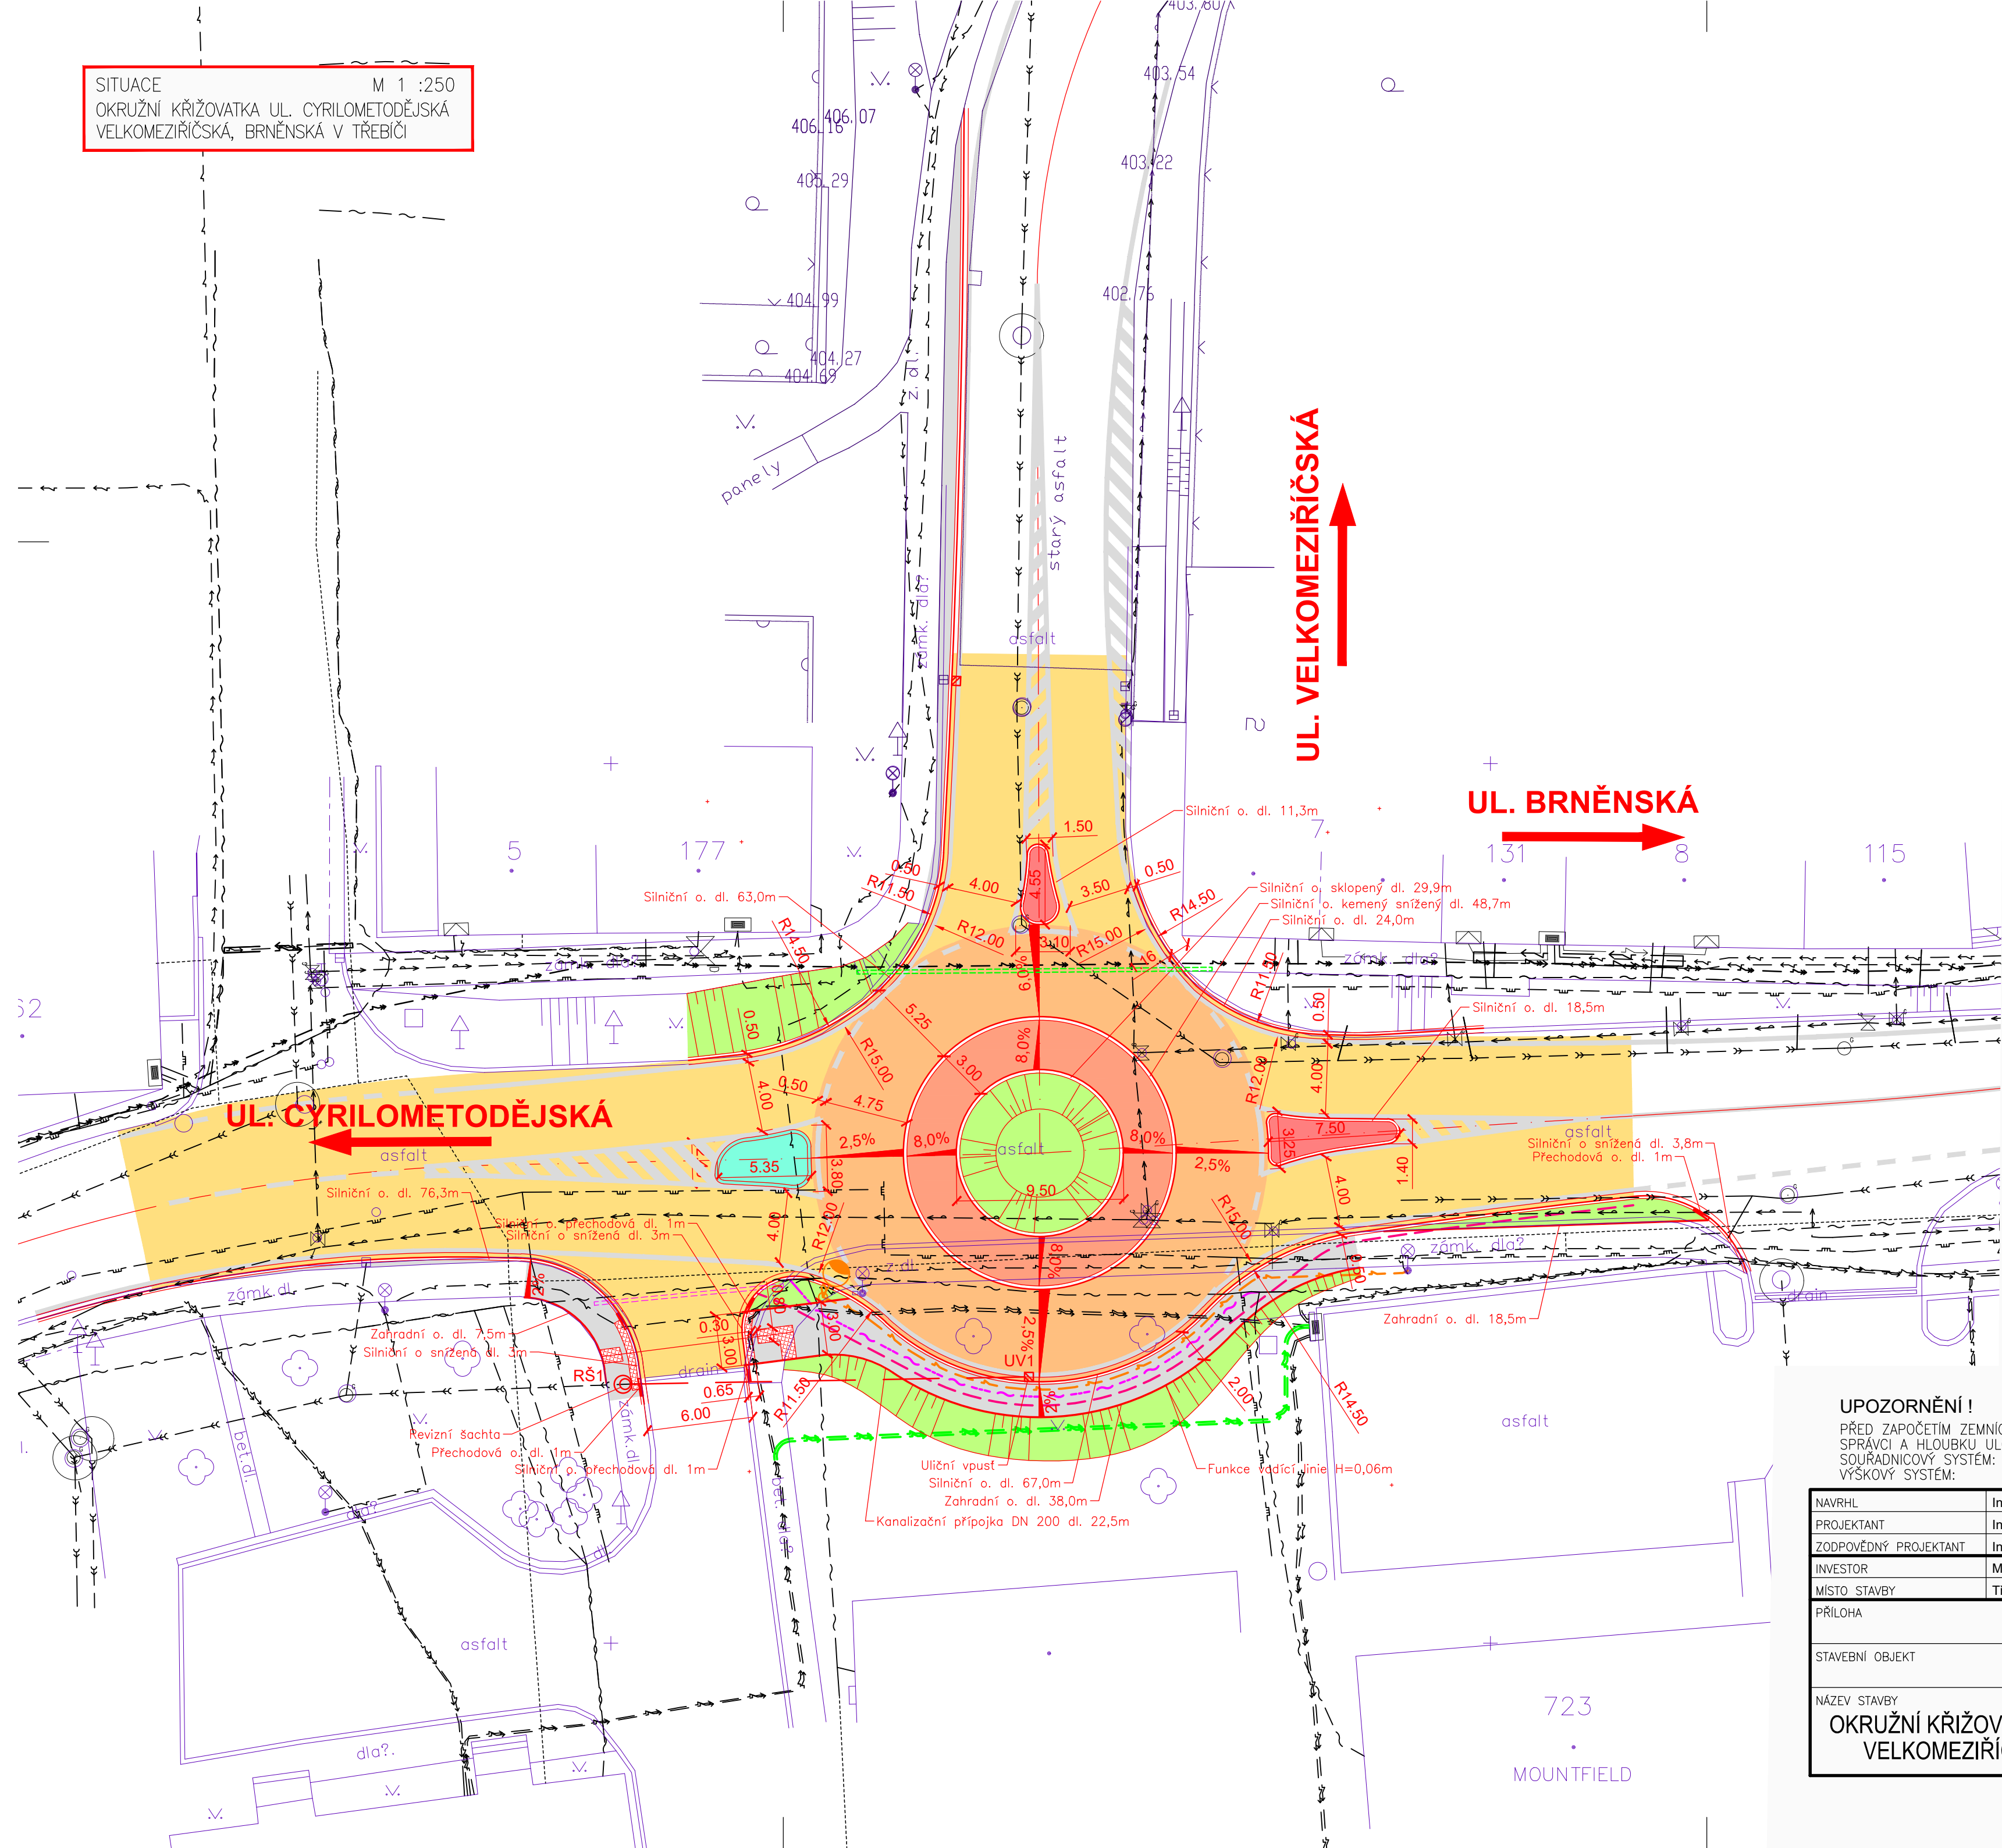

LEGENDA INŽENÝRSKÝCH SÍTÍ:


- EL. VEDENÍ PODZEMNÍ NN
- EL. VEDENÍ PODZEMNÍ VN
- PLYNOVOD STŘEDOTLAKÝ
- PVSEK
- VODOVOD
- PVSEK
- VEŘEJNÉ OSVĚTLENÍ
- SO 401 PŘELOŽKA NN
- SO 411 PŘELOŽKA VEŘEJNÉHO OSVĚTLENÍ
- SO 450 PŘELOŽKA PVSEK
- REZERVNÍ CHRÁNIČKA HDPE 40/33
- PŘELOŽKA SLOUPU VEŘEJNÉHO OSVĚTLENÍ SO 411

LEGENDA:

- NAVRŽENÝ STAV
- KOMUNIKACE – ASFALTOVÝ KRYT
- JÍZDNÍ PRUH OKRUŽNÍ KŘÍŽOVATKY – ASFALTOVÝ KRYT
- POJÍŽDĚNÝ PRSTENEC OKRUŽNÍ KŘÍŽOVATKY VE SKLONU 8%
- STŘEDNÍ DĚLÍCÍ OSTRŮVEK
- STŘEDNÍ DĚLÍCÍ OSTRŮVEK ČOČKOVITÝ, ŽULOVÉ KOSTKY
- CHODNÍK
- ZELEŇ
- VAROVNÉ A SIGNÁLNÍ PÁSY – BET. DLAŽBA RELIÉFNÍ BARVY TMAVÉ ŠEDÉ

UPOZORNĚNÍ !

PŘED ZAPOČETÍM ZEMNÍCH PRACÍ JE NUTNÉ VYTYČIT VEŠKERÉ PODZEMNÍ INŽ. SÍTĚ JEJICH SPRÁVCI A HLoubKŮ ULOŽENÍ OVĚRIT SONDOU RUČNĚ!
SOUDRADNICOVÝ SYSTÉM: S-JTSK
VÝŠKOVÝ SYSTÉM: B.p.v.

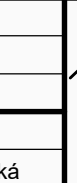NAVRHL	Ing. Pavel Vidlák		VIPA project, s.r.o.		
PROJEKTANT	Ing. Pavel Vidlák		PROJEKTOVÁNÍ DOPRAVNÍCH STAVEB		
ZODPOVĚDNÝ PROJEKTANT	Ing. Pavel Vidlák		Cyrilometodějská 43/20 Třebíč - Nové Dvory, 674 01 tel.: +420 734 272 050 E-mail: info@vipaproject.cz		
INVESTOR	MĚSTO TŘEBÍČ				
MÍSTO STAVBY	Třebíč ul. Cyrilometodějská, Brněnská, Velkomeziříčská				
PŘÍLOHA		SITUACE		DATUM	5/2016
STAVEBNÍ OBJEKT		SO 101 KOMUNIKACE		FORMÁT	4 x A4
				MĚŘÍTKO	1:250
				STUPEŇ	DSP
NÁZEV STAVBY		OKRUŽNÍ KŘÍŽOVATKA UL. CYRILOMETODĚJSKÁ, VELKOMEZIRÍČSKÁ, BRNĚNSKÁ V TŘEBÍČI		PARÉ	ČÍS. PŘÍLOHY
					C.2.1