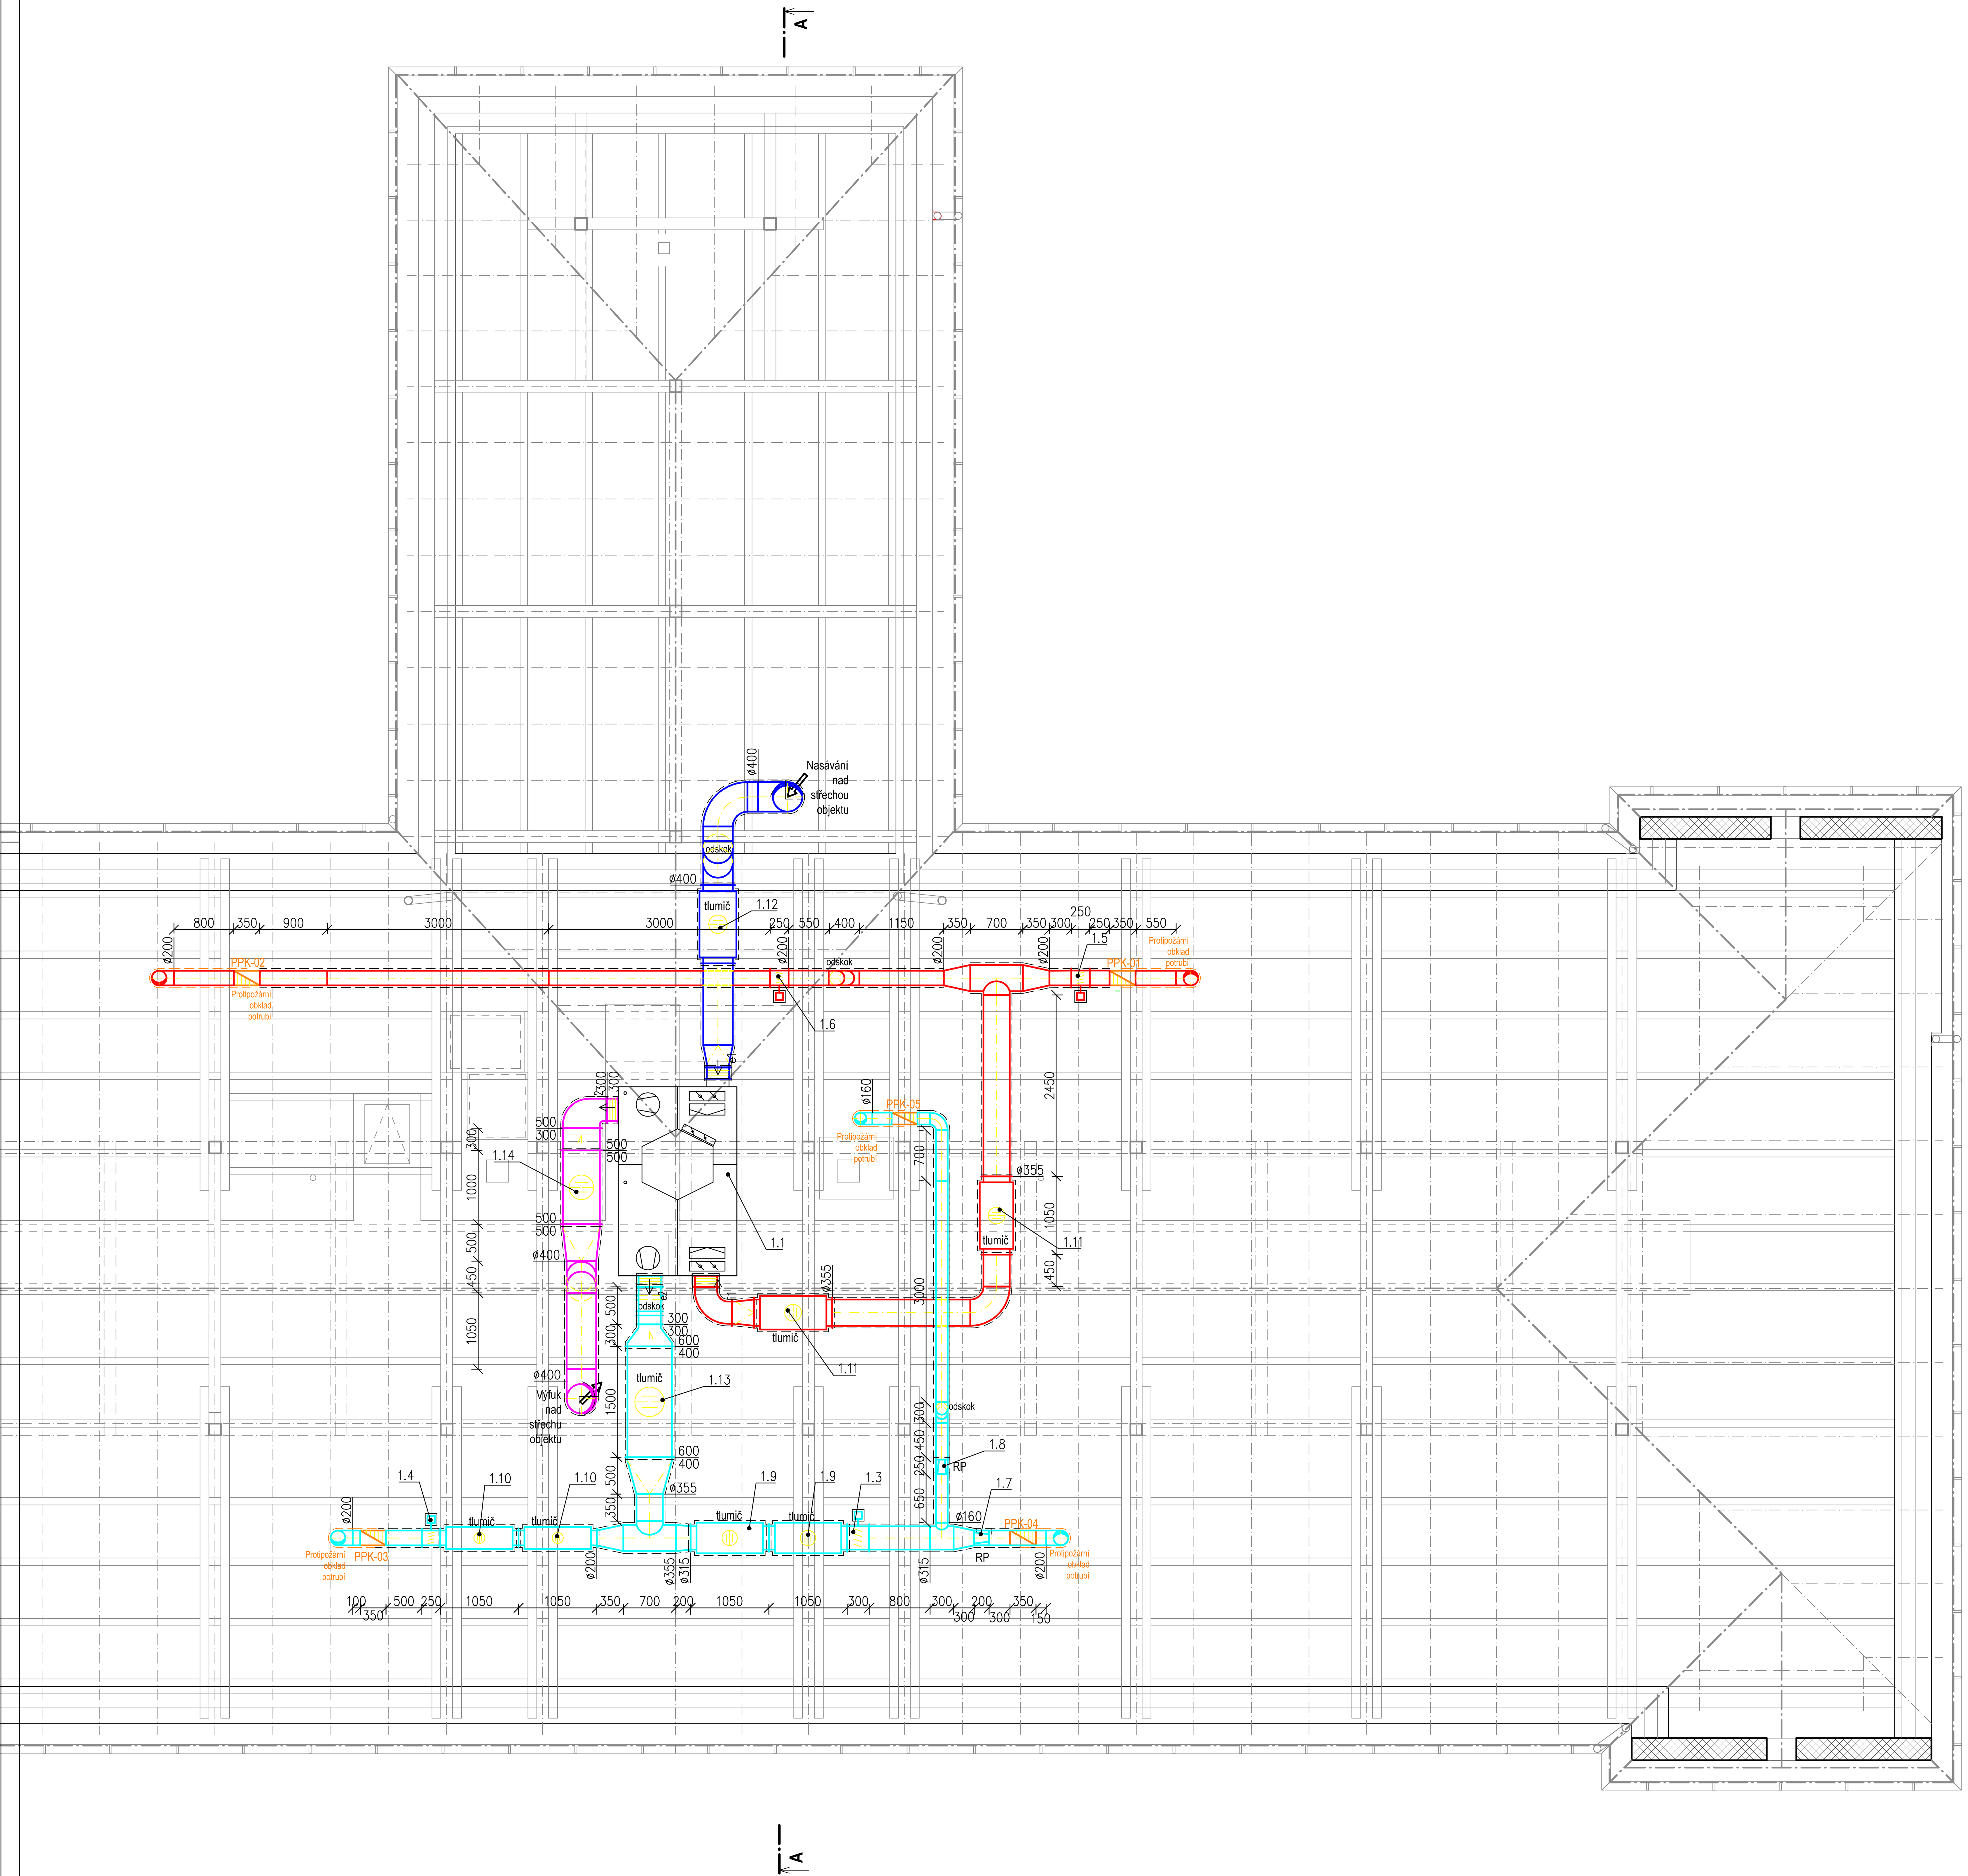

POZNÁMKY
- Veškeré vzt potrubí vedené v prostoru půdy bude uloženo na konzolách
- Veškeré rozměry a výšky potrubí nutno ověřit před montáži a provést úpravu odskoků, případně rozměrů dle zhotovených prostupů
- Potrubí v prostoru půdy je v celé délce opatřeno tepelnou a protihlukovou izolací tl.40mm
- Odvody kondenzátu v prostoru půdy je nutné opatřit topným kabelem - dodávka vzt
- Případné změny ve vedení je nutné konzultovat s projektantem a nechat si změny odsouhlasit technickým dozorem investora
- Veškeré viditelně vedené potrubí v prostoru učeben bude opatřeno nátěrem RAL dle požadavku provozovatele
- Vzt potrubí nad střechou objektu bude opatřeno komaxitem RAL 7000
- Dokumentace nenahrazuje dílenskou a výrobní dokumentaci

Zodpovědný projektant:	Vypracoval:	Kreslil:	
FRANTIŠEK JELÍNEK	PETRA PRAVDOVÁ	PETRA PRAVDOVÁ	
Investor : Město Třebíč, Karlovo nám.55, 674 01 Třebíč			
Místo stavby : ul.Palackého č.p.444/2, 674 01 Třebíč			
Stavba : MŠ PALACKÉHO, UL.PALACKÉHO Č.P.444 - ZATEPLENÍ OBJEKTU			Datum: 06/2018
			Zakázkové číslo:
			Formát:
			Stupeň: DSP, DPS
Oddíl : D.1.4.1 VZDUCHOTECHNIKA			Měřítko: 1:50 / Paré:
Obsah: PŮDORYS KROVU			Číslo výkresu: D.1.4.1.05