


Podrobný podélný profil: ul. Velkomeziříčská M 1:1000/100  
Rozsah: km 0,00000 - km 0,366

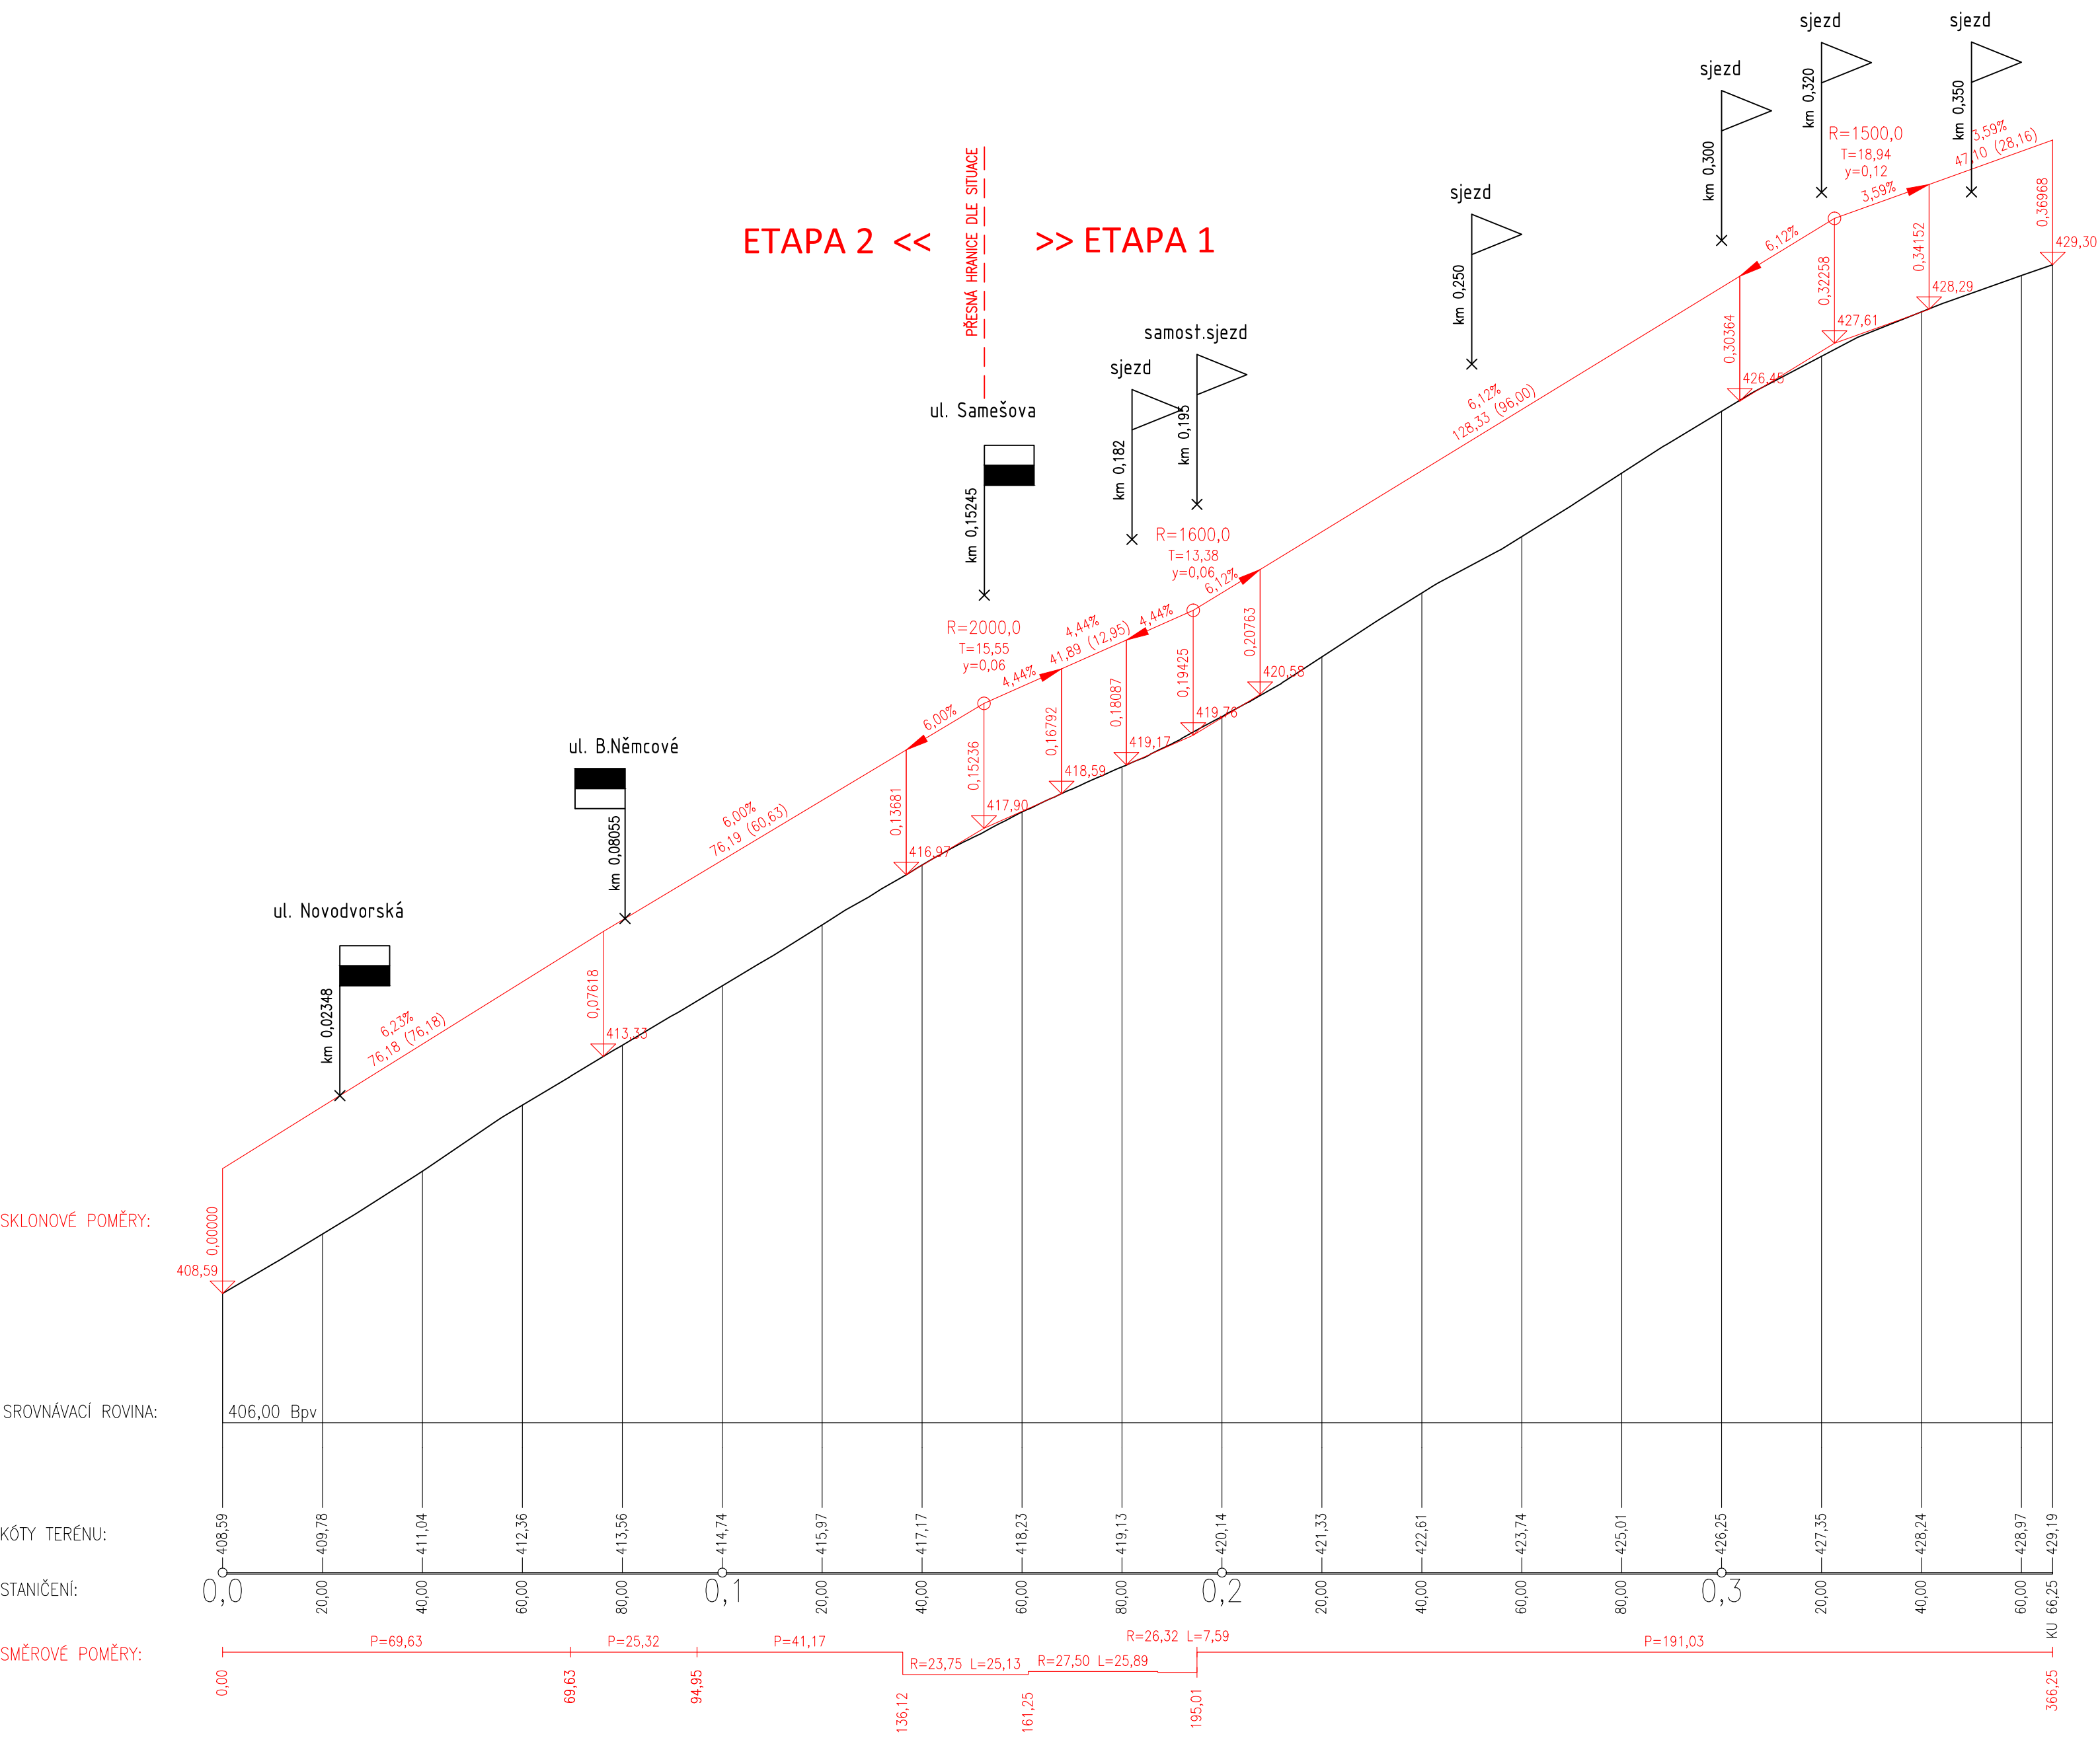

SKLONOVÉ POMĚRY:

SGROVNÁVACÍ ROVINA:

KÓTY TERÉNU:

STANIČENÍ:

SMĚROVÉ POMĚRY:

INVESTOR:	MĚSTO TŘEBÍČ KARLOVO NÁMĚSTÍ 104/55, 674 01 TŘEBÍČ	 Sokolovská 100/94 Praha 8, www.dhv.cz tel. 236 080 555 email: dhv@dhv.com
STUPEŇ PD:	DUSP - DOKUMENTACE PRO SPOLEČNÉ POVOLENÍ	
ARCHIV. Č. CA 1677		
STAVEB.ČÁST:	SO 101.2 ZPEVNĚNÉ PLOCHY - ETAPA 2	ZPRACOVATEL ČÁSTI:
ZODP. PROJEKTANT:	ING. V. STARÝ	HaskoningDHV Czech Republic
VYPRACOVAL:	ING. M. JONÁŠ	Kancelář: Černoplní 39, Brno tel. 545 425 230 email: brno@dhv.com
NÁZEV STAVBY:	CHODNÍK UL. VELKOMEZIŘÍČSKÁ, TŘEBÍČ	FORMÁT: 6x44 MĚŘÍTKO: 1:1000 DATUM: 7/2019
VÝKRES:	PODÉLNÝ PROFIL UL. VELKOMEZIŘÍČSKÁ	Č. ČÁSTI: 101.2-3 Č. VÝKRESU:

SOUŘADNÝ SYSTÉM: S-JTSK, VÝŠKOVÝ SYSTÉM: B.P.V.