



Č.M.	NÁZEV MÍSTNOSTI	M² PODLAHA	STĚNA	STROP	LIŠTA
4.01	CHODBA	19.45	keram. dlažba	SDK, štuk. om.	SDK podhled SV=5,12m ker. soklik 6cm
4.02	OSOBNÍ VÝTAH	2.11		štuková omítka	
4.03	STROJOVNÁ VÝTAHU	5.43	nátěr na beton	štuková omítka	SDK nátěr v=10cm
4.04	SKLAD	12.29	PVC	SDK, štuk. om.	SDK podhled SV=2,75m PVC lišta
4.05	SKLAD	18.13	nátěr na beton	SDK	SDK nátěr v=10cm
4.06	KOTELNA TTS	12.83	nátěr na beton	SDK, štuk. om.	stávající nátěr v=10cm
4.07	VOLNÝ VÝBĚR	150.35	PVC	SDK, štuk. om.	SDK PVC lišta
4.08	OBSLUHA	14.44	PVC	SDK, štuk. om.	SDK PVC lišta
4.09	STUDIJNÍ KOUT	33.11	PVC	SDK, štuk. om.	SDK PVC lišta
4.10	ZÁZEMÍ - ZAMĚŠTNANCI	13.54	PVC	SDK, štuk. om.	SDK podhled SV=2,75m PVC lišta
4.11	WC ZTP	3.57	keram. dlažba	SDK, štuk. om.	SDK podhled SV=2,60m ker. soklik 6cm
4.12	CHODBA	2.14	keram. dlažba	SDK, štuk. om.	SDK podhled SV=2,75m ker. soklik 6cm
4.13	CHODBA	2.53	keram. dlažba	SDK, štuk. om.	SDK podhled SV=2,75m ker. soklik 6cm

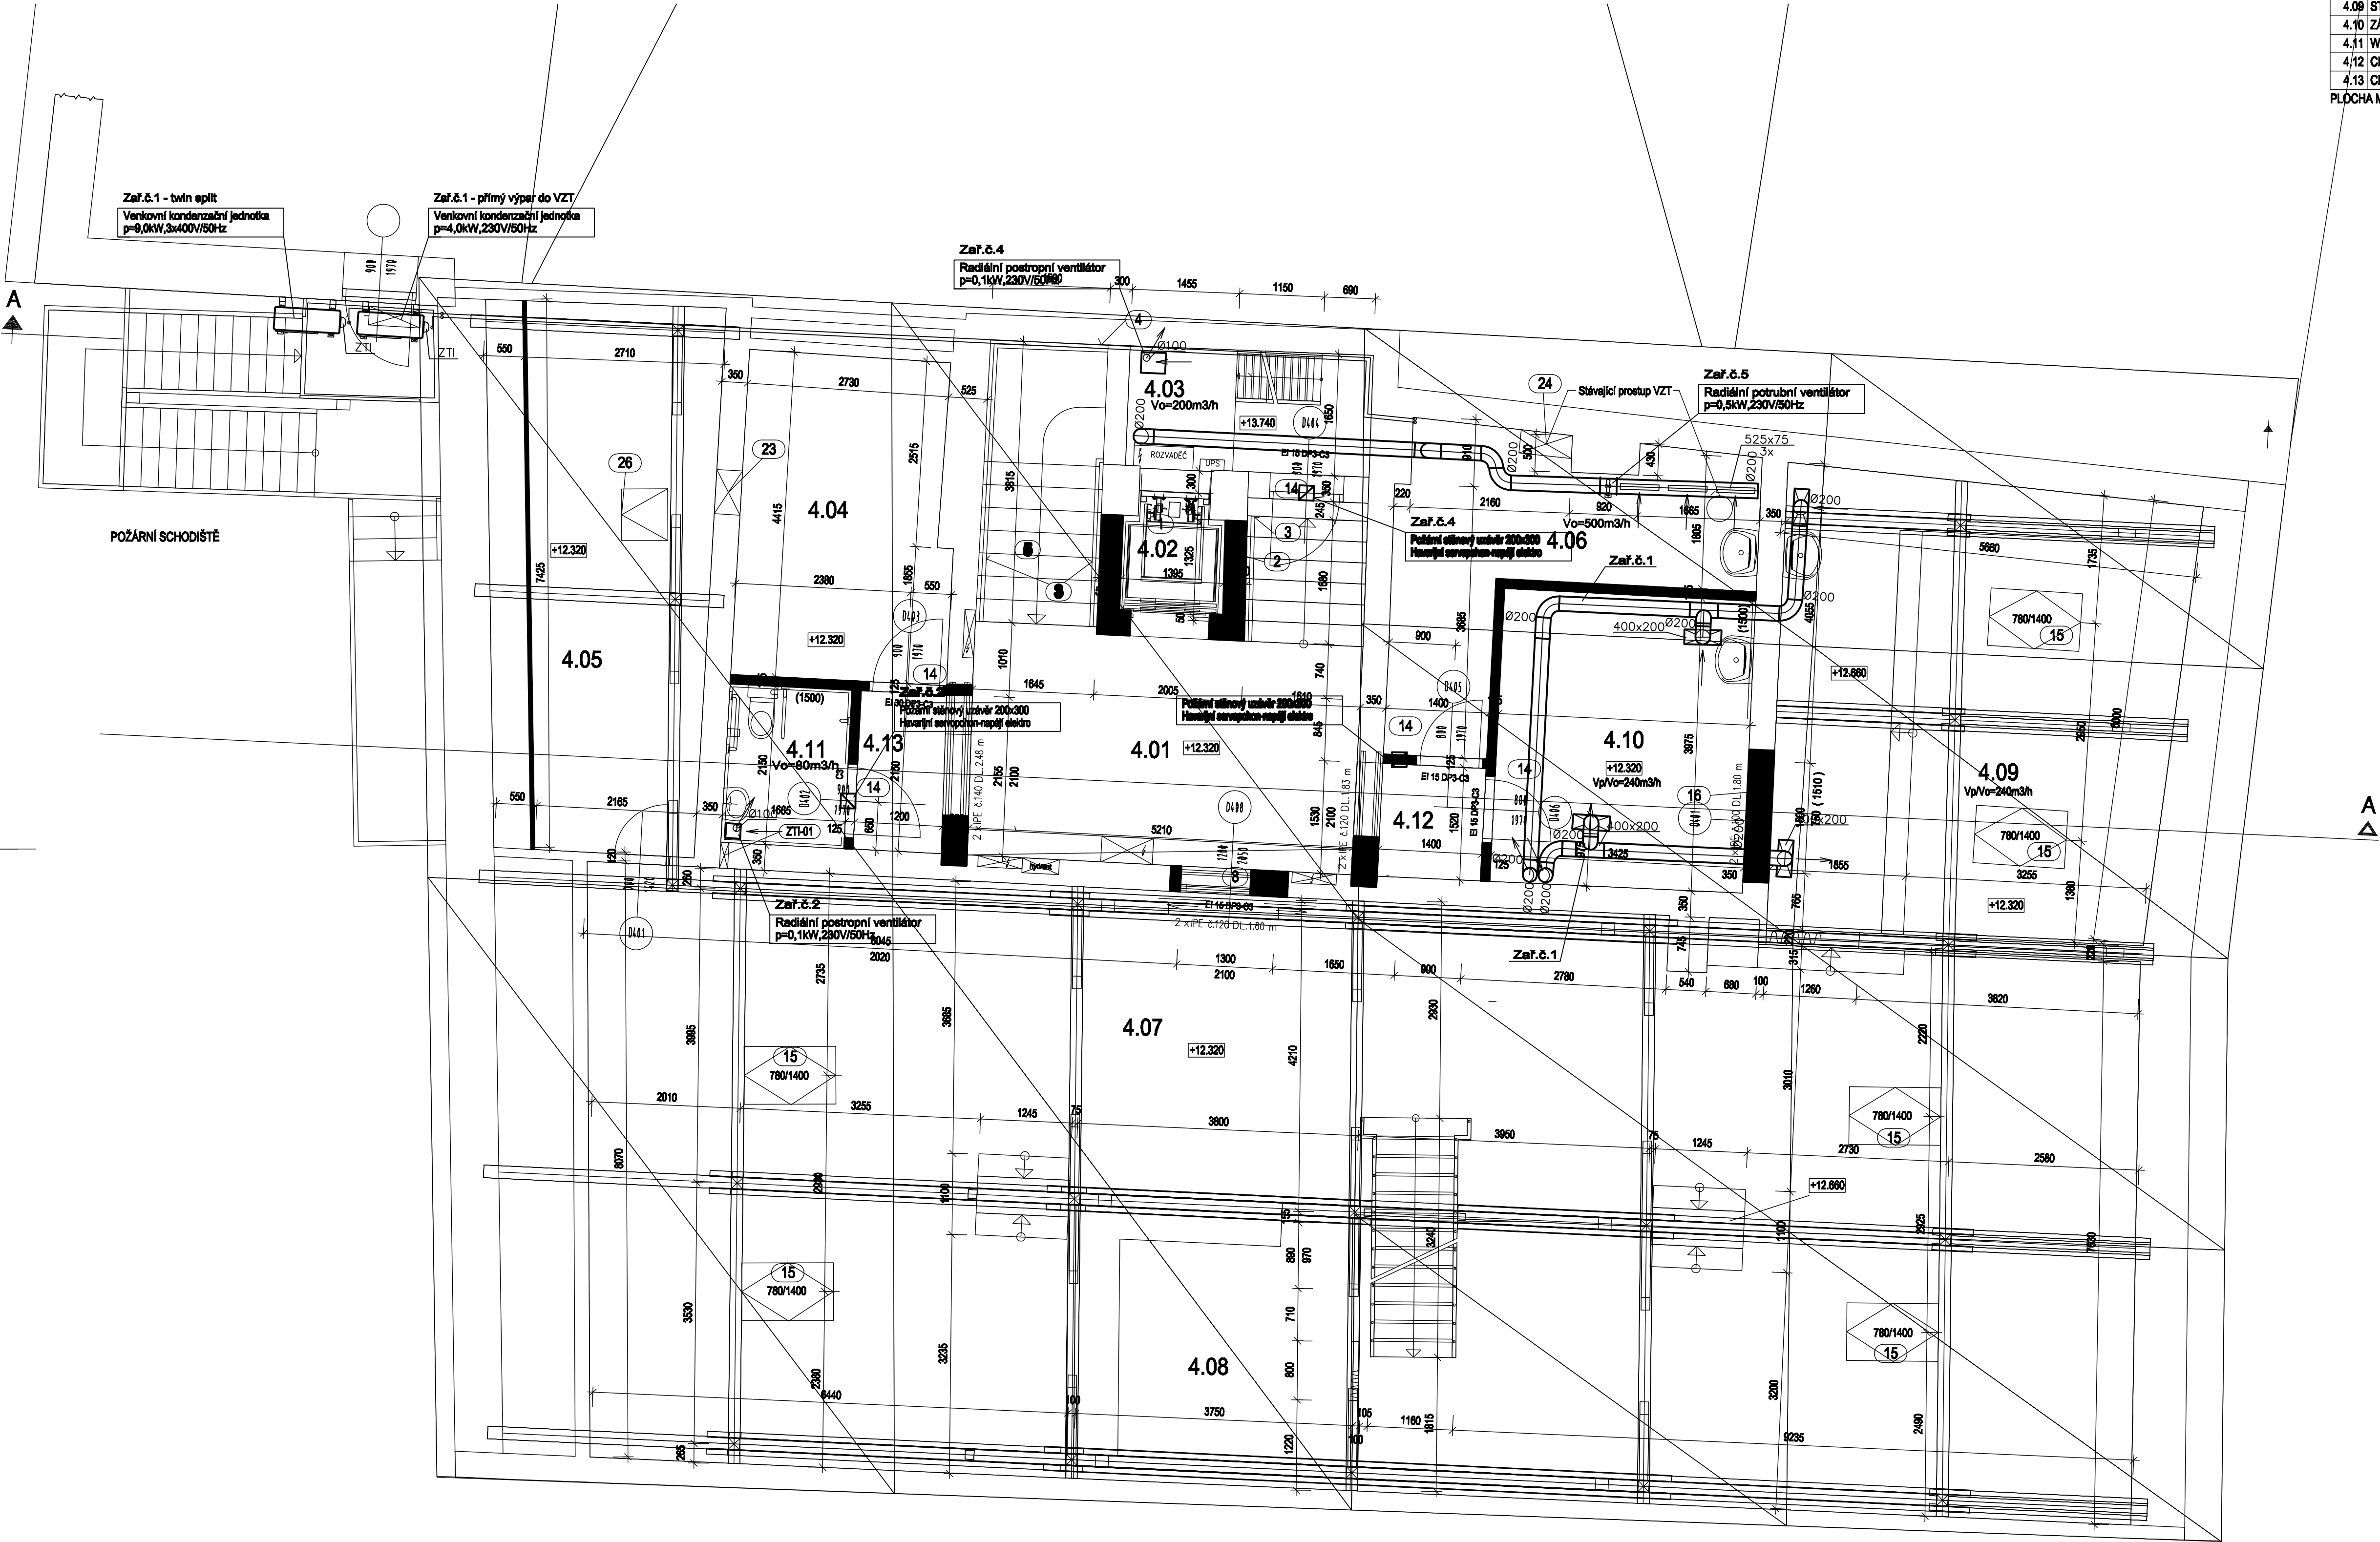

LEGENDA ZAŘÍZENÍ

- KOMPAKTNÍ REKUPERAČNÍ JEDNOTKA
- VENTILÁTOR
- KONDENZAČNÍ JEDNOTKA PRO PŘÍMÝ VÝPAR
- TLUMIČ HLUKU, PROTIHLUKOVÁ ŽALUZIE
- REGULAČNÍ KLAPKA
- PŘÍVODNÍ/ODVODNÍ DISTRIBUČNÍ ELEMENTY
- PŘÍVODNÍ TEXTILNÍ VÝUŠŤ
- PROTIDEŠTOVÁ ŽALUZIE
- ROZVODY CHLADIVA

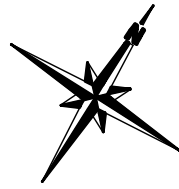

COPYRIGHT: Tento plán je duševním vlastnictvím a nesmí být bez našeho svolení rozmnožován a ani zprůsoptěn třetím osobám (povoláme se na zákon o vlastnických právech a na zákon proti nekalé soutěži).

PROJEKTANT ONDŘEJ LOUDA	VYPRACOVAL ONDŘEJ LOUDA	KRESLIL ONDŘEJ LOUDA	KONTROLOVAL MICHAL KADLEC	<b>CLIMA - STAV CZ s.r.o.</b> STAVEBNÍ PRÁCE PROJEKČNÍ KANCELÁŘ	
MÍSTO STAVBY: k.ú. Třebíč [768738], parc. č. st. 18, 19				FORMÁT	
INVESTOR: Město Třebíč, Karlovo nám. 104/55, Vnitřní Město, 67401 Třebíč				DATUM	11/2018
AKCE (OBJEKT):				STUPEŇ	DSP
<b>STAVEBNÍ ÚPRAVY BUDOVY MĚSTSKÉ KNIHOVNY, ul. HASSKOVA, TŘEBÍČ</b>				ČÍS. ZAKÁZKY	18/2017
				ARCH. ČÍSLO	
ČÁST DOKUMENTACE: D.1.1.3.2.2 - Výkresová část				MĚŘÍTKO:	ČÍS. KOPIE
				<b>1:50</b>	
OBSAH VÝKRESU:				ČÍS. VÝKR.:	
PŮDORYS PODKROVÍ				<b>D.1.3.2.2.03</b>	