



LEGENDA MÍSTNOSTÍ

Č.M.	NÁZEV MÍSTNOSTI	M <sup>2</sup>	PODLAHA	STĚNA	STROP	LIŠTA
1.01	VSTUPNÍ HALA	48.34	keram. dlažba	stávající	stávající	ker. soklik 6cm
1.02	ÚČEBNA - INTERNET	61.05	Vinylový povlak	stávající	stávající	PVC lišta
1.03	SKLAD	42.33	Vinylový povlak	stávající	stávající	PVC lišta
1.04	SKLAD	20.41	keram. dlažba	stávající	stávající	ker. soklik 6cm
1.05	GARÁŽ	19.70	keram. dlažba	stávající	stávající	ker. soklik 6cm
1.06	ZÁDVEŘÍ	15.65	keram. dlažba	stávající	stávající	ker. soklik 6cm
1.07	SKLAD	13.73	keram. dlažba	stávající	stávající	ker. soklik 6cm
1.08	NÁKLADNÍ VÝTAH	4.01	stávající	stávající	stávající	stávající
1.09	CHODBA	18.64	keram. dlažba	stávající	stávající	ker. soklik 6cm
1.10	OSOBNÍ VÝTAH	2.11		štuková omítka		
1.11	SCHODIŠTĚVÝ PROSTOR	17.44	stávající	štuková omítka	stávající	stávající
1.12	SPRCHA PŘEDSÍŇ	1.84	stávající	stávající	stávající	stávající
1.13	SPRCHA + WC	3.61	stávající	stávající	stávající	stávající
1.14	ZÁDVEŘÍ	6.36	keram. dlažba	stávající	stávající	ker. soklik 6cm
PLOCHA MÍSTNOSTÍ CELKEM:		275.22				

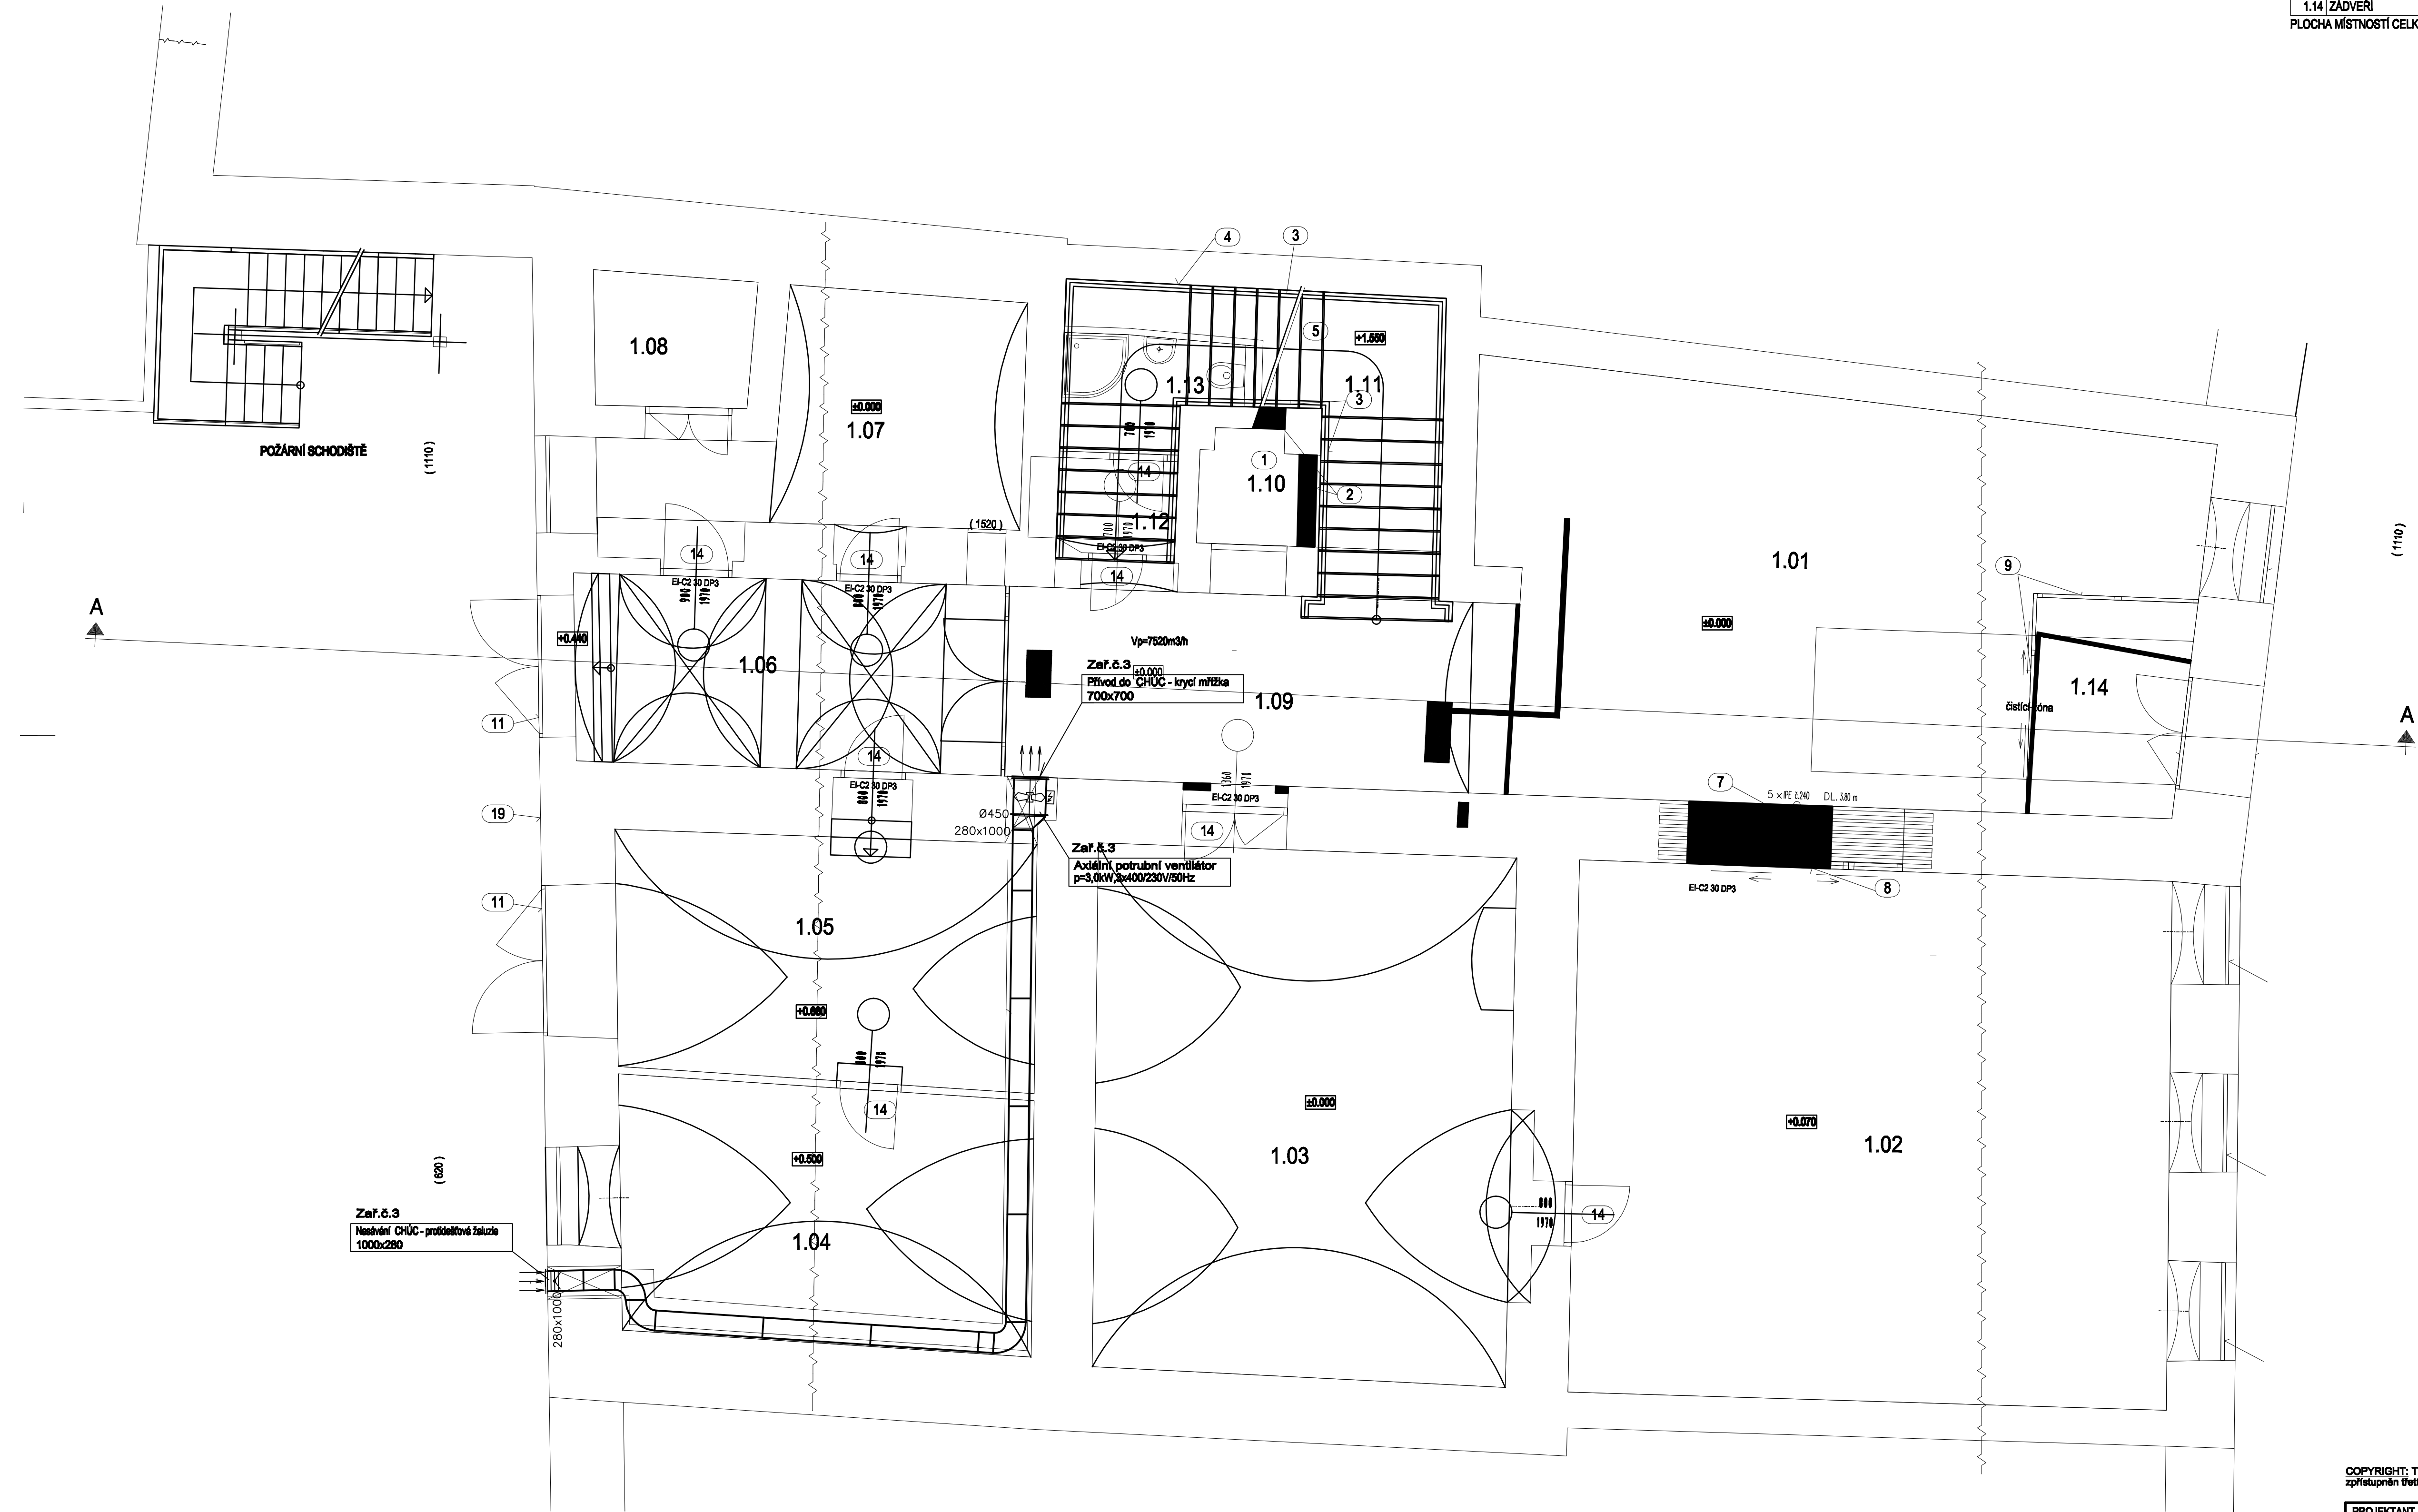

LEGENDA ZAŘÍZENÍ

- KOMPAKTNÍ REKUPERAČNÍ JEDNOTKA
- VENTILÁTOR
- KONDENZAČNÍ JEDNOTKA PRO PŘÍMÝ VÝPAR
- TLUMIČ HLUKU, PROTIHLUKOVÁ ŽALUZIE
- REGULAČNÍ KLAPKA
- PŘÍVODNÍ/ODVODNÍ DISTRIBUČNÍ ELEMENTY
- PŘÍVODNÍ TEXTILNÍ VÝOŠŤ
- PROTIDĚŠTOVÁ ŽALUZIE
- ROZVODY CHLADIVA

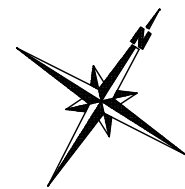

COPYRIGHT: Tento plán je duševním vlastnictvím a nesmí být bez našeho svolení rozmnožován a ani zprůsovněn třetím osobám (povoloáme se na zákon o vlastnických právech a na zákon proti nekalé soutěži).

PROJEKTANT	VÝKRESOVATEL	ODKRYVATEL	ODKRYVATEL	CLIMA - STAV CZ s.r.o.	
ONDŘEJ LOUDA	ONDŘEJ LOUDA	ONDŘEJ LOUDA	MICHAL KADLEC	CLIMA - STAV CZ s.r.o.	
MÍSTO STAVBY: k.ú. Třebíč [768738], parc. č. st. 18, 19				PŘÍVODNÍ	DATUM
INVESTOR: Město Třebíč, Karlovo nám. 104/55, Vnitřní Město, 67401 Třebíč				STUPEŇ	05/2018
AKCE (OBJEKT):				ČÍS. ZAKÁZKY	DSP
STAVEBNÍ ÚPRAVY BUDOVY MĚSTSKÉ KNIHOVNY, ul. HASSKOVA, TŘEBÍČ				ARCH. ČÍSLO	18/2017
ČÁST D.1.1.3.2 - Vzduchotechnika				1:50	CLIMA - STAV CZ s.r.o.
DOKUMENTACE: D.1.1.3.2.2 - Výkresová část				ČÍS. VÝKR.	D.1.3.2.01
OBSAH VÝKRESU:				PŮDORYS 1.NP	