


PODÉLNÝ ŘEZ M1:50

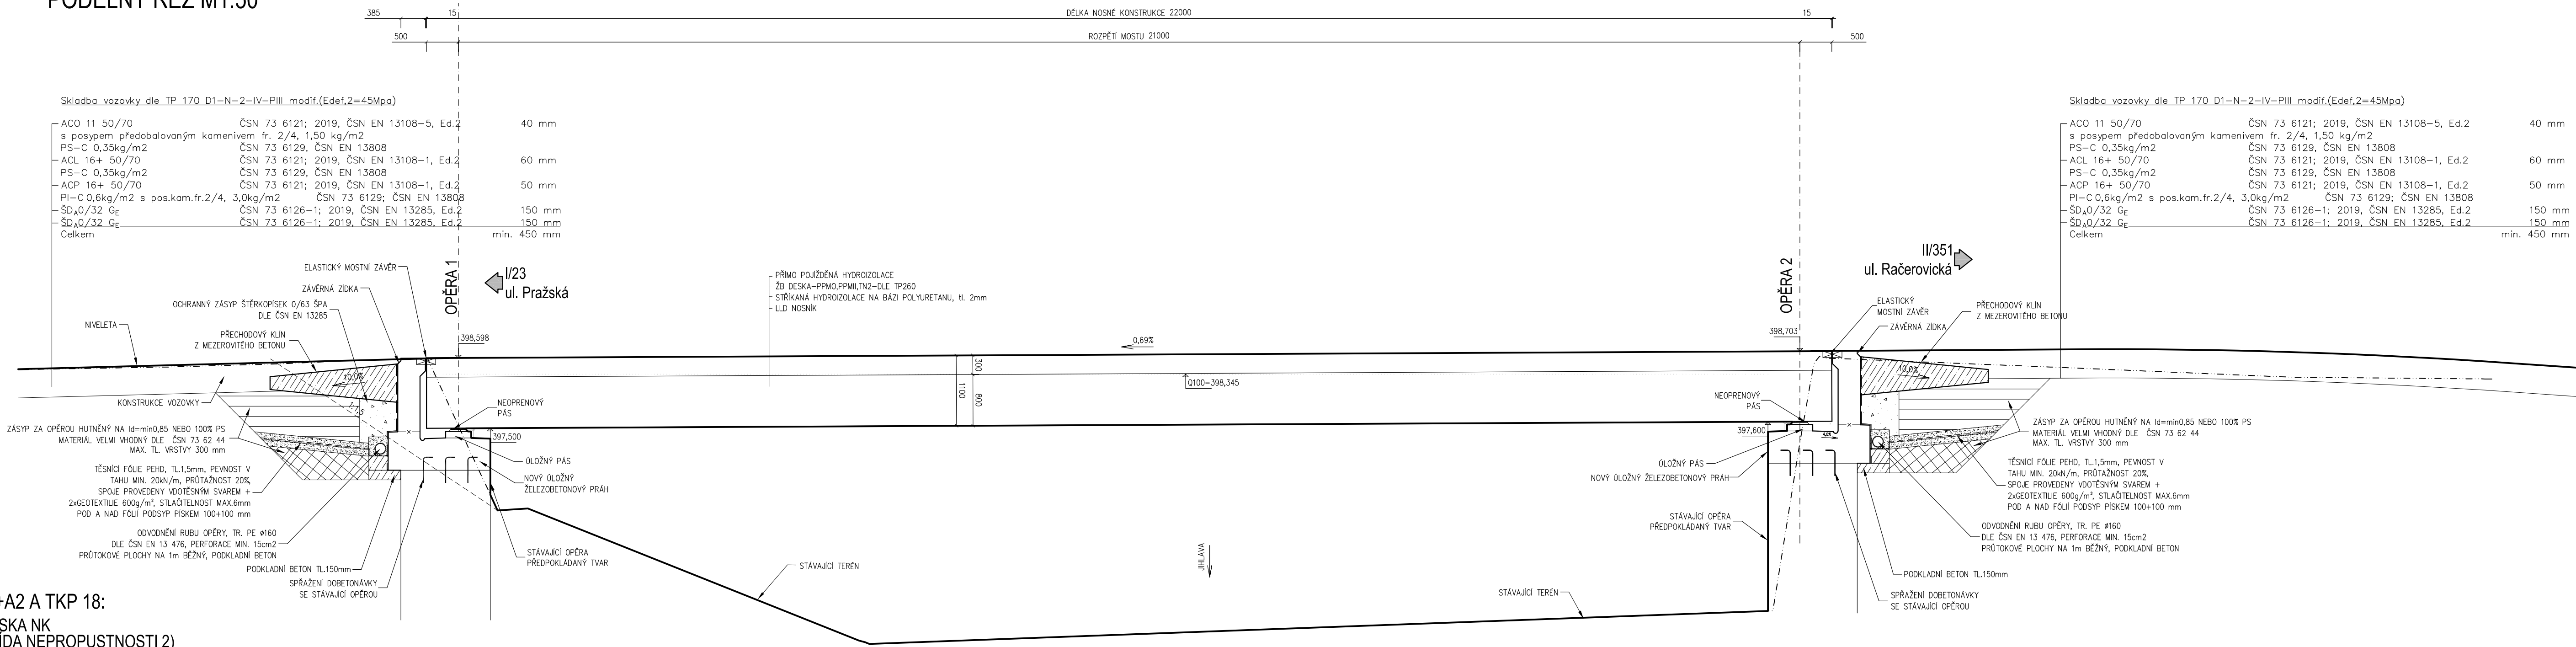

BETONY DLE ČSN EN 206+A2 A TKP 18:

C 30/37  
XF4, XC4, XD3, XM2

MCB (ČSN 73 6124-2) XF1 PŘECHODOVÝ KLÍN

C 30/37 XF4 ÚLOŽNÝ PRÁH, ZÁVĚRNÁ ZÍDKA

C 30/37 XF4                      ÚLOŽNÉ BLOKY(PÁSY)

C 12/15 X0                      PODKLADNÍ BETON

C 12/15 X0 OCHRANNÝ A VÝPLŇOVÝ BETON

## BETONÁŘSKÁ VÝZTUŽ - OCEL B500B


DLE ČSN EN 10080, ČSN 420139, ČSN EN 10027-1

DŘEVO GL24h

POZNÁMKA:

DŘEVO-PŘI ZABUDOVÁNÍ VLHKOST 12-15%

SO201

REVIZE	a			 <b>ELITE TIMBER CONSTRUCTION</b> Konstrukce staveb Technologická 375/3, 708 00 Ostrava IČO: 03815749 tel. +420728193601, email: info@elitetc.cz
	b			
	c			
VYPRACOVAL:		AUTORIZOVAL:		
doc.Ing. R. Fojtík, Ph.D.		Ing. D. Mareček, Ph.D.		
OBJEDNAVATEL: Město Třebíč				FORMÁT: 4xA4 DATUM: 06/2020 STUPEŇ PD: DSP ŮSLO ZAKÁZKY: 2020011 MĚŘÍTKO: Č. VÝKRESU: 03 REV: -
NÁZEV AKCE: REKONSTRUKCE MOSTNÍHO OBJEKTU EV. Č. 590 266				
OBSAH VÝKRESU: PODÉLNÝ ŘEZ				