



ŘEZ PARKOVIŠTĚM

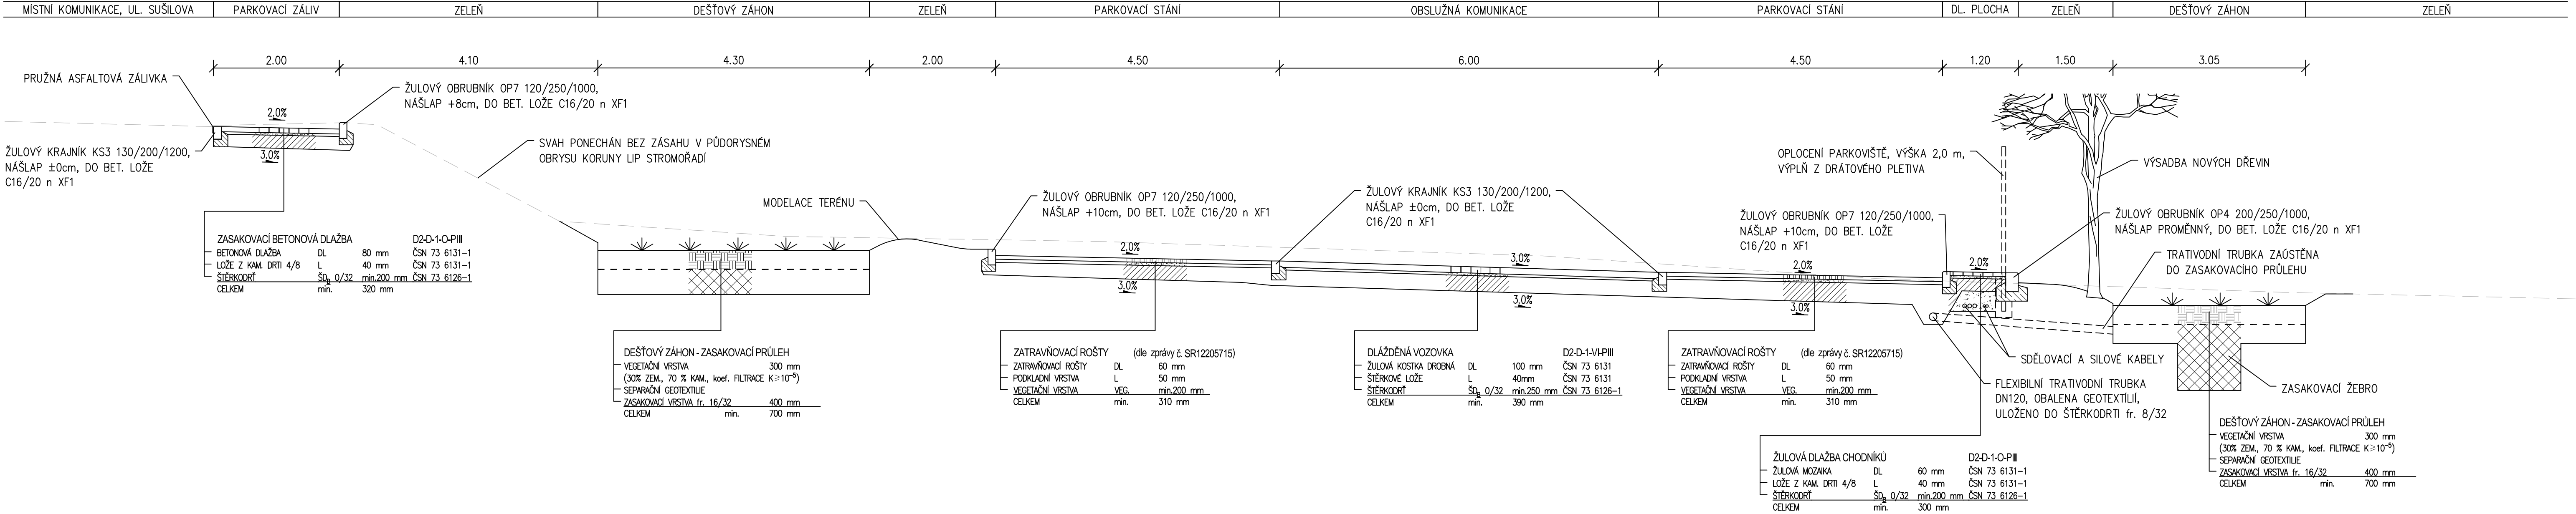

| | | | | | |
|---|--|------------|---|--|----------------------|
| SOUŘADNÝ SYSTÉM: S–JTSK VÝŠKOVÝ SYSTÉM: B.P.V. | | | <div>GENERÁLNÍ PROJEKTANT:</div> <div> DHPRO Kounicova 688/26, 602 00 BRNO IČ: 09754083, ID: yzvjjg</div> | | |
| OBEJDA TEL: MĚSTO TŘEBÍČ KARLOVO NÁMĚSTÍ 104/55, 674 01 TŘEBÍČ | | | | | |
| STUPEŇ PD: PDPS Dokumentace pro provádění stavby | | | | | |
| VEDOUČÍ PROJEKTU: ING. V.NOHÁL | | ARCHIV. Č. | | | |
| STAVEB. ČÁST: SO 101 - Zpevněné plochy | | | ZPRACOVATEL ČÁSTI: | | |
| ZODP. PROJEKTANT: ING. V. STARÝ | | | DHPRO , spol. s r.o. Kancelář: Černopolní 39, Brno | | |
| VYPRACOVAL: ING. V. NOHÁL | | | | | |
| NÁZEV STAVBY: Parkoviště Nad tratí (ul. Sušilova), Třebíč | | | FORMÁT: 4x A4 | | DATUM: 03/2024 |
| | | | MĚŘÍTKO: 1:50 | | |
| VÝKRES: VZOROVÝ ŘEZ PARKOVIŠTĚM | | | Č. PARÉ: | | Č. VÝKRESU: D101.03b |