


PŮDORYS LÁVKY, M1:50

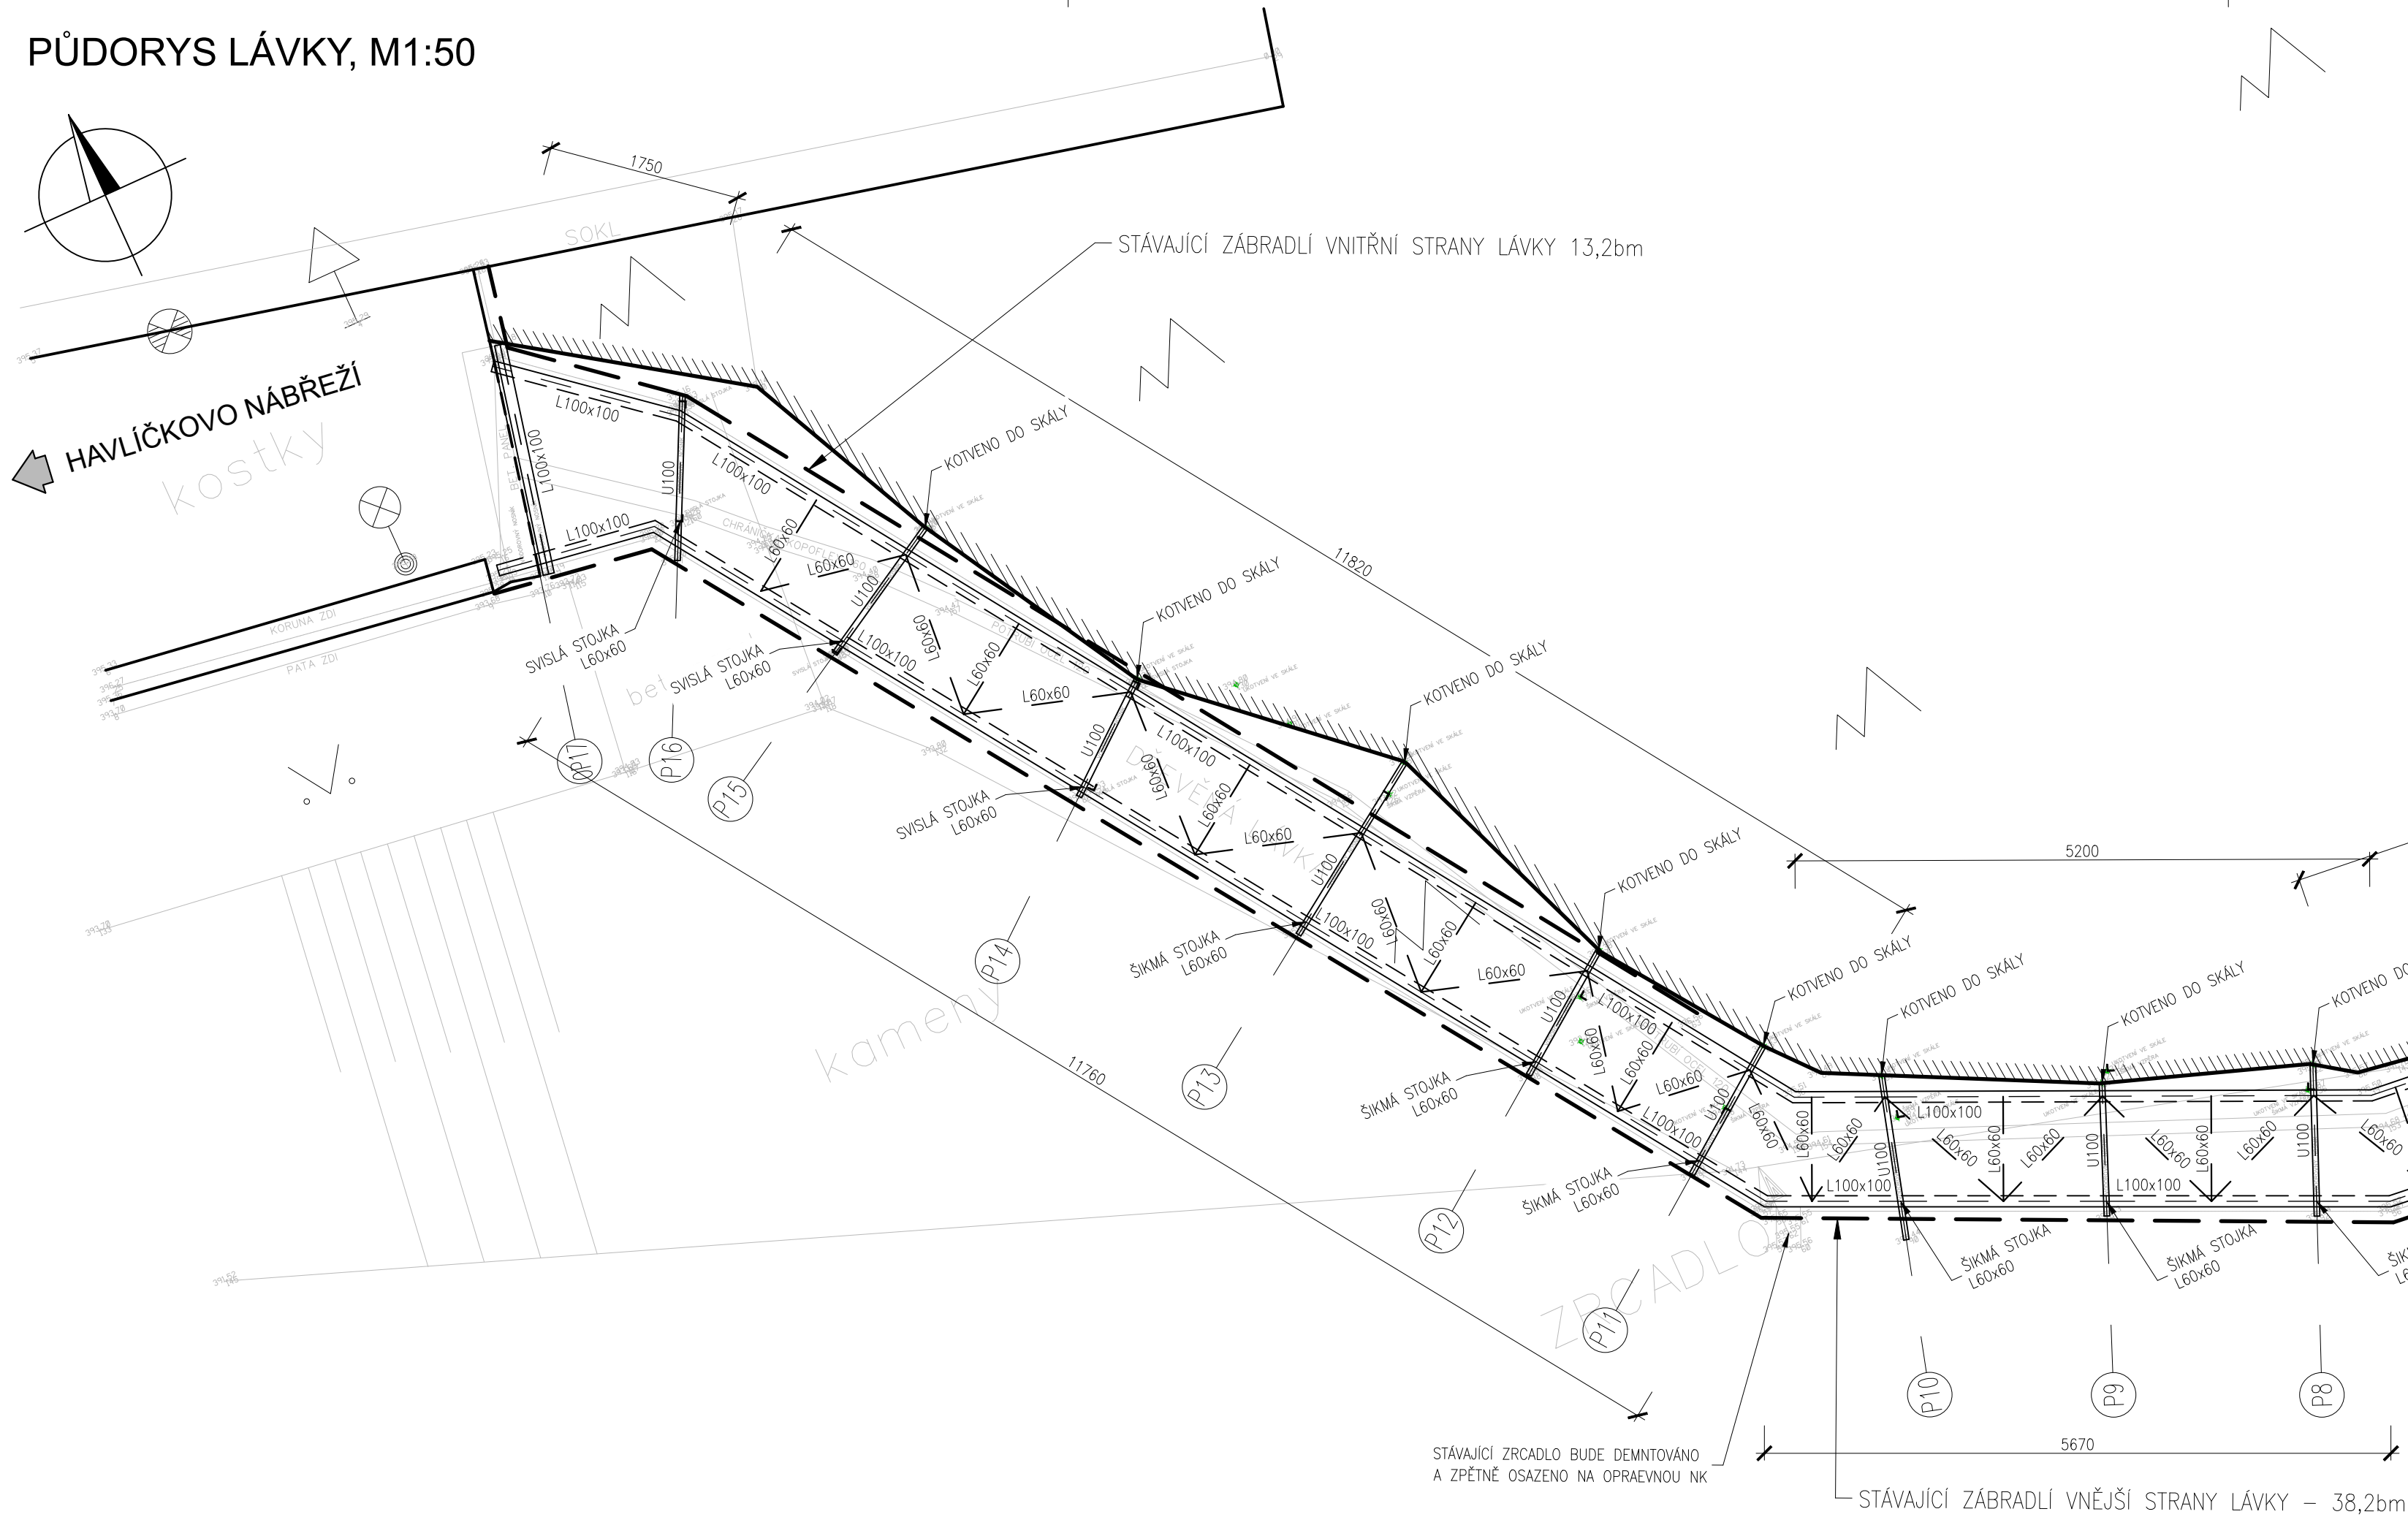

VÝKAZ STÁVAJÍCÍCH DEMONTOVANÝCH PRVKŮ LÁVKY

POL.	NÁZEV	DĚLKA mm	ŠÍŘKA mm	HMOTNOST kg/m.kg/m2	HMOT. 1KS kg	KS CELKEM ks	HMOT. CELKEM
	L100x100x10	74000		15,10	1117,40	1,00	1 117,40
	L50x50x5	70000		3,77	263,90	1,00	263,90
	U100	19000		10,60	201,40	1,00	201,40
	L60x60x6	18500		5,42	100,27	1,00	100,27
	L30x3	70000		1,40	98,00	1,00	98,00
PROŘEZ, SVARY, DROBNÉ PRVKY [%]							15
HMOTNOST CELKEM (kg)							2 048

VÝKAZ STÁVAJÍCÍ DŘEVĚNÉ MOSTOVKY:

Dubové mostiny tl.50mm, plocha mostovky 40,5m2, celkem 2,03m3

POZNÁMKA:


- VŠECHNY ROZMĚRY STÁVAJÍCÍCH KONSTRUKCÍ JE NUTNÉ OVĚŘIT NA STAVBĚ
- NĚKTERÁ KOTVENÍ ŠÍMÝCH STOJEK BYLA NEPŘÍSTUPNÁ, JEJICH POSOUZENÍ BUDE PROVEDENO PŘI STAVBĚ
- STÁVAJÍCÍ ZÁBRADLÍ BUDE V CELÉ DÉLCE DEMONTOVÁNO A ODVEZENO K OPRAVĚ
- NA STÁVAJÍCÍ LÁVCE JSOU MÍSTY ZAVĚŠENY OCELOVÉ CHRÁNIČKY NN, PROPOJ VEŘEJNÉHO OSVĚTLENÍ, KTERÉ MUSÍ BÝT PŘI STAVBĚ OCHRANĚNY A ZABEZPEČENY. PO PROVEDENÍ STAVBY BUDE PROVEDENO JEJICH OPĚTOVNĚ PŘIKOTVENÍ K OPRAVENÉ N.K. LÁVKY
- NEDÍLNOU SOUČÁSTÍ PD JE TECHNICKÁ ZPRÁVA

POPIS KONSTRUKCÍ

- STÁVAJÍCÍ KONSTRUKCE
- ZÁBRADLÍ SCHÉMATICKY

GEN. PROJEKTANT:		RAZÍTKO	
		DOPRAVOPROJEKT Ostrava a.s. Masarykovo náměstí 5/5, 702 00 Ostrava Hlavní inženýr projektu: Ing. Karel Špaček	
DATUM		PODPIS	
ČÍSLO ZAKÁZKY		240020	
ARCHIVNÍ ČÍSLO			

ZMĚNA VÝKRESU:				
Č. ZMĚNY	PŘEDMĚT ZMĚNY	ZMĚNU PROVEDL	PODPIS	DATUM ZMĚNY
1				
2				
3				

VEDOUcí PROJEKTANT - HIP	ING. KAREL ŠPAČEK		<div>KONSTRUKCE A STATIKA STAVEB</div> <div>Ing. Tomáš Dvořák e-mail: dvorak.statika@gmail.com tel.: +420 728 950 409</div>	
ZODPOVĚDNÝ PROJEKTANT	ING. KAREL ŠPAČEK			
VYPRACOVAL	ING. TOMÁŠ DVOŘÁK			
KONTROLOVAL	ING. KAREL ŠPAČEK			
KRAJ, MěÚ, OBÚ	VYSOČINA, TŘEBÍČ			
OBJEDNATEL, INVESTOR	MĚSTO TŘEBÍČ, KARLOVO NÁM. 104/55, 674 01 TŘEBÍČ			
NÁZEV AKCE:	OPRAVA LÁVKY 590266 - L-04, HASSKOVA		DATUM	03/2024
			FORMÁT	5xA4
			MĚŘITKO	1:50
NÁZEV OBJEKTU:	SO201 - LÁVKA 590266 - L-04		STUPEŇ	TP
			ZAK. ČÍSLO	2416
NÁZEV VÝKRESU:	STÁVAJÍCÍ STAV - PŮDORYS LÁVKY		Č. SOUPRAVY	Č. VÝKRESU
				01