


DRUH POVRCHU ÚZEMÍ
KATASTRÁLNÍ ÚZEMÍ
KRAJ

| |
|----------------------|
| ORNÁ PŮDA |
| PODKLÁŠTĚŘÍ (769916) |
| VYSOČINA |

PODÉLNÝ PROFIL KOMUNIKACE 1 : 500/50

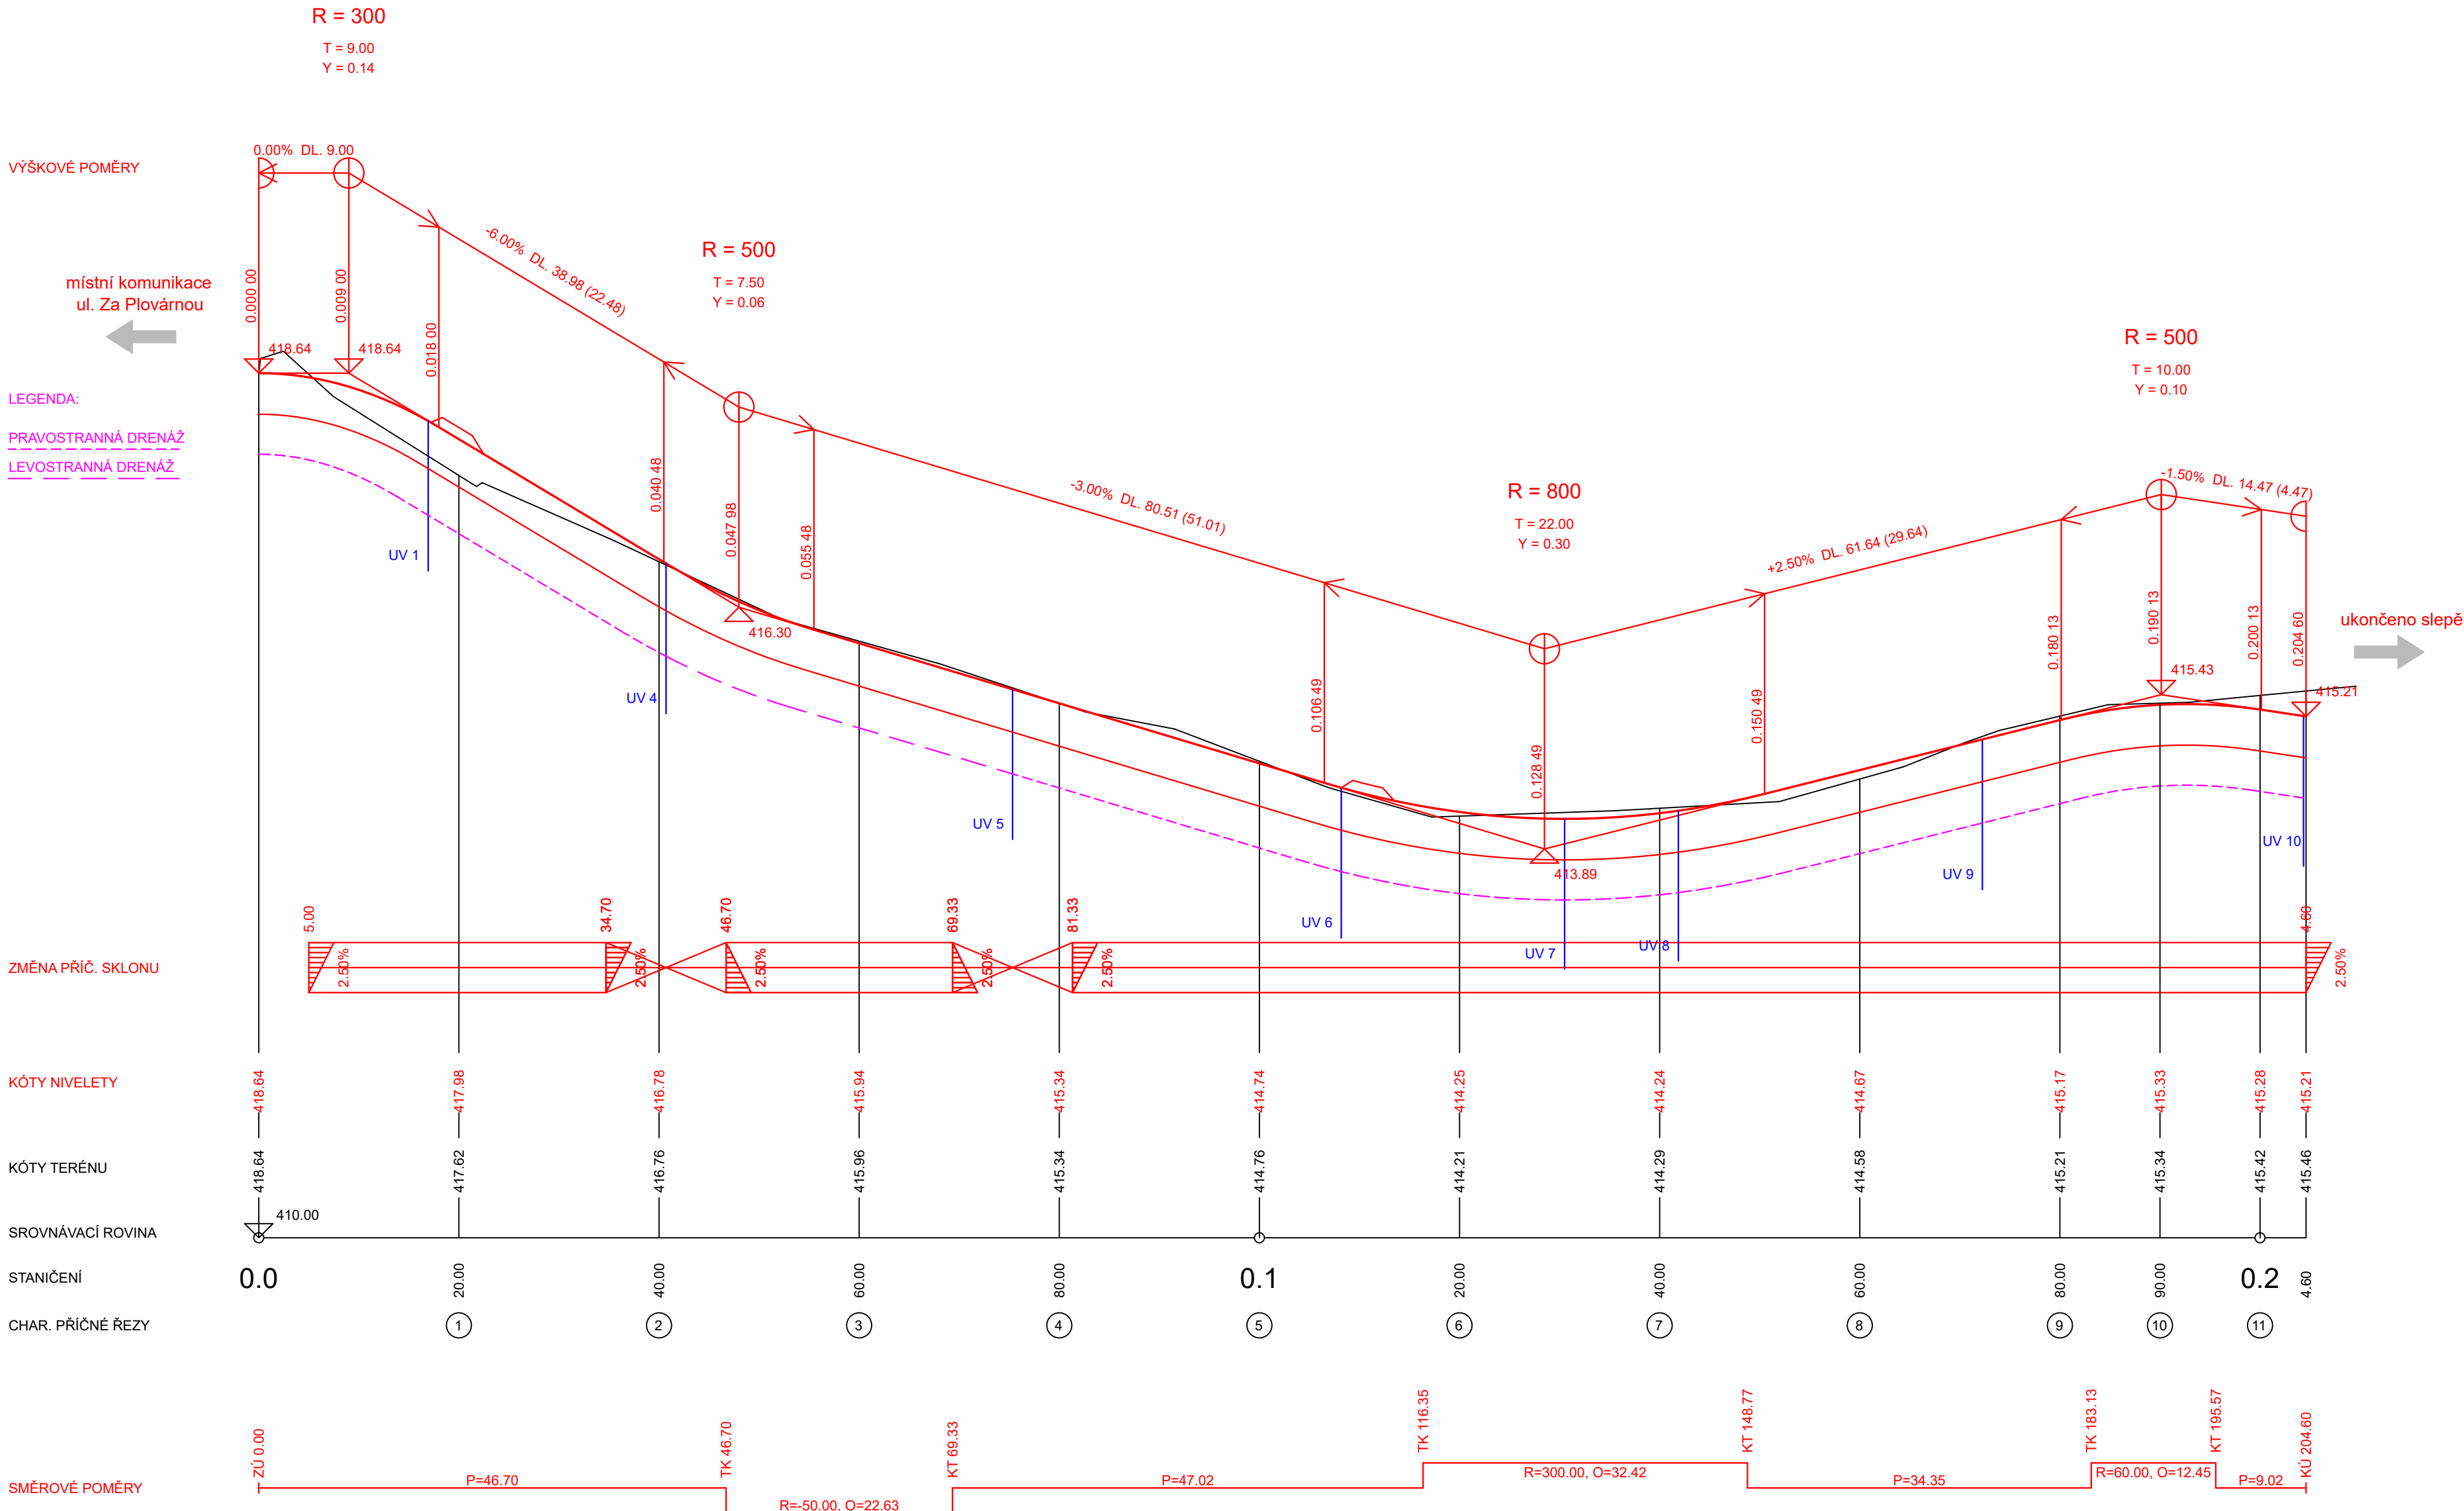

| | |
|---|---|
| ČÁST : SO 01 - KOMUNIKACE | |
| AKCE : Obytná lokalita Nehradov III, Třebíč - DOPRAVNÍ A TECHNICKÁ INFRASTRUKTURA | |
| MÍSTO : 118/1, 119, 120, 121, 623/1 k.ú. Podklášteří | |
| INVESTOR : Město Třebíč Karlovo náměstí 55 674 01 Třebíč www.trebic.cz | ZASTUPCE INVESTORA : Ing. Václav Horák Karlovo náměstí 55 Třebíč 674 01 M: 732 297 270 e-mail: Václav.Horak@trebic.cz |
| GENÉRALNÍ PROJEKTANT : D+ARCHITEKT s.r.o. Polanka 214/10, 674 01 Třebíč M: +420 605 561 649 e-mail: d+architekt@dararchitekti.cz web: www.dararchitekti.cz | D+ARCHITEKT |
| ZPRACOVATEL ČÁSTI : Ing. Jiří Hrnčíř Kaniče 372, 664 01, Brno - venkov M: +420 777 699 206 e-mail: jirka.hrncir@seznam.cz web: www.jiri-hrncir.webnode.cz | OTISK AUT. RAZÍTKA : |
| ZODPOVĚDNÝ PROJEKTANT : Ing. Jiří Hrnčíř autORIZOVANÝ INŽENÝR ČKAIT 104844 | |
| HLAVNÍ INŽENÝR PROJEKTU : Ing. arch. Milan Drbálek | |
| VYPRACOVAL : Ing. Jiří Hrnčíř | |
| NÁZEV VÝKRESU : PODÉLNÝ PROFIL | |
| MĚŘITKO : 1:500 / 50 | ČÍSLO VÝKRESU : 03 |
| DATUM : 04 / 2024 | PROJEKT : Z23_04 |
| STAVEBNÍ OBJEKT : SO 01 | STUPEŇ : DPS |