

VODOVOD PE100SDR11RC-D110, D160

KATASTRY
PARCELNÍ ČÍSLA
DRUH POVRCHU
VZDÁL. OBJEKTŮ A VRCHOL. BODŮ
OZNAČENÍ VRCHOLOVÝCH BODŮ

MĚŘITKA 1:500/100

LEGENDA TYPŮ ČAR
PŮVODNÍ TERÉN
UPRAVENÝ TERÉN

OSA POTRUBÍ

SOUBĚH

KÓTA UPRAVENÉHO TERÉNU

KÓTA HRUBÝCH TERÉNNÍCH ÚPRAV

HLOUBKA VÝKOPU

KÓTA VÝKOPU


HLOUBKA DNA POTRUBÍ

KÓTA DNA POTRUBÍ

KÓTA PŮVODNÍHO TERÉNU

SROVNÁVACÍ ROVINA

STANIČENÍ [km/m]
DN[mm]–MATERIÁL–DÉLKA[m]
SKLON[?]–DÉLKA[m]
ULOŽENÍ
PRŮTOK[l/s]–RYCHLOST[m/s]
MĚR.ZTRÁTA[m/m]–[kPa/m]

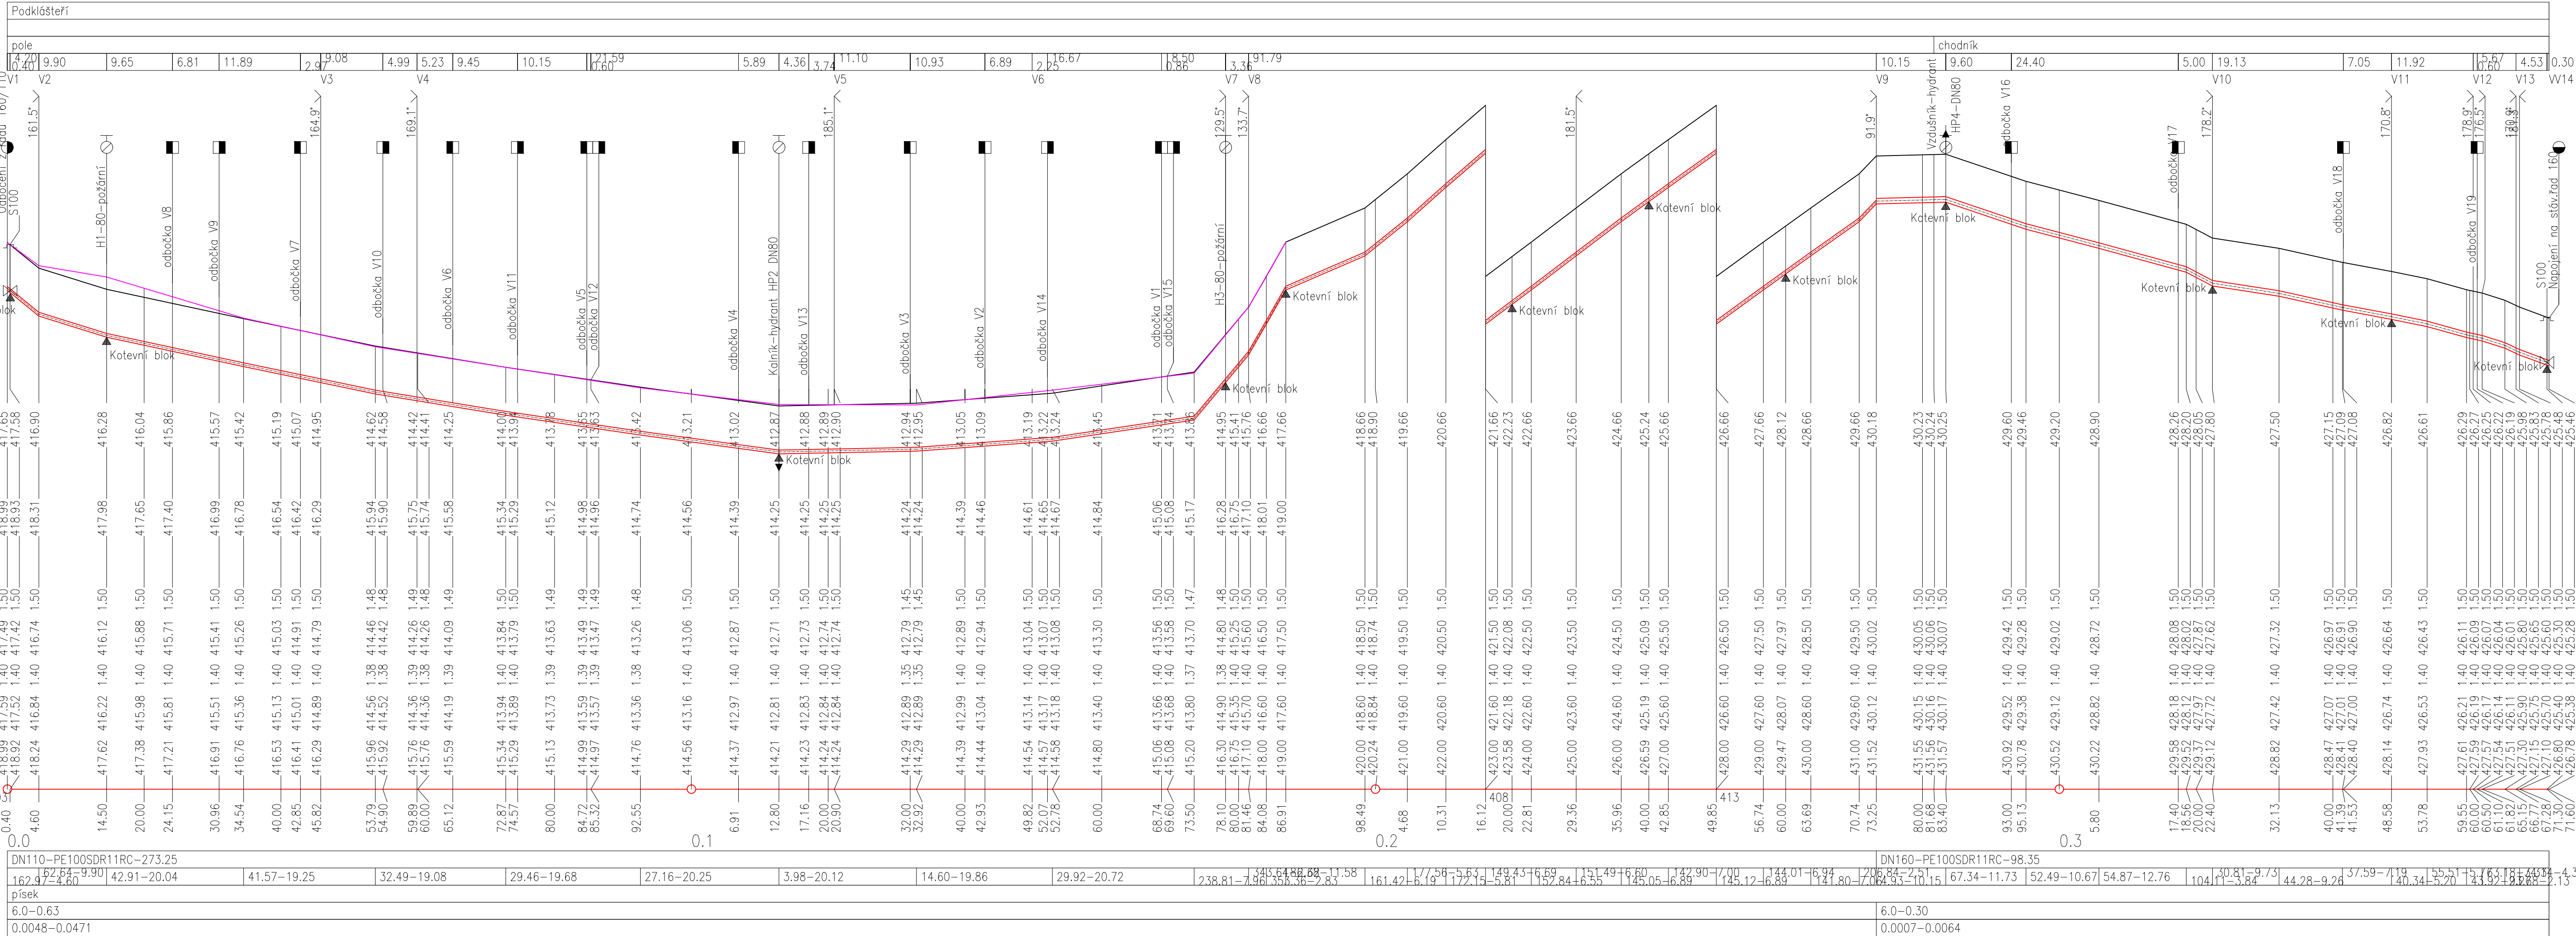

ČÁST: SO 07 - Vodovodní řád + odbočky		
AKCE: Obýtná lokalita Nehradov III, Třebíč - DOPRAVNÍ A TECHNICKÁ INFRASTRUKTURA		
MÍSTO: 118/1, 119, 120, 121, 623/1 k.ú. Podklášteří		
INVESTOR: Město Třebíč, IČ:00290629 Karlovo náměstí 55 674 01 Třebíč www.trebic.cz	ZÁSTUPCE INVESTORA: Ing. Václav Horák Karlovo náměstí 55 Třebíč 674 01 M: 732 297 279 e-mail: Václav.Horak@trebic.cz	
GENERÁLNÍ PROJEKTANT: D+Architekti s.r.o. Polanka 214/10, 674 01 Třebíč M: +420 805 561 649 e-mail: drbalek@darchitekti.cz web: www.darchitekti.cz		
ZPRACOVATEL ČÁSTI: AQUA-ING manž. Curtevoých 657, 674 01 Třebíč M: +420 724 950 623 e-mail: prusa@aqua-ing.cz web: www.aqua-ing.cz		
ZODPOVĚDNÝ PROJEKTANT: Ing. Vítězslav Pruša autORIZOVANÝ INŽENÝR ČKAIT 1000688	OTISK AUT. RAZÍTKA: 	
HLAVNÍ INŽENÝR PROJEKTU: Ing. arch. Milan Drbálek		
VYPRACOVAL: Ing. Vítězslav Pruša		
MĚŘÍTKO: 1:250		ČÍSLO VÝKRESU: SO 07.2.1 PODÉLNÉ PROFILY
DATUM: 11 / 2023		PROJEKT: Z23_04
STAVEBNÍ OBJEKT: SO 07	STUPEŇ: DPS	PÁRE: