



PŮDORYS ZÁKLADŮ

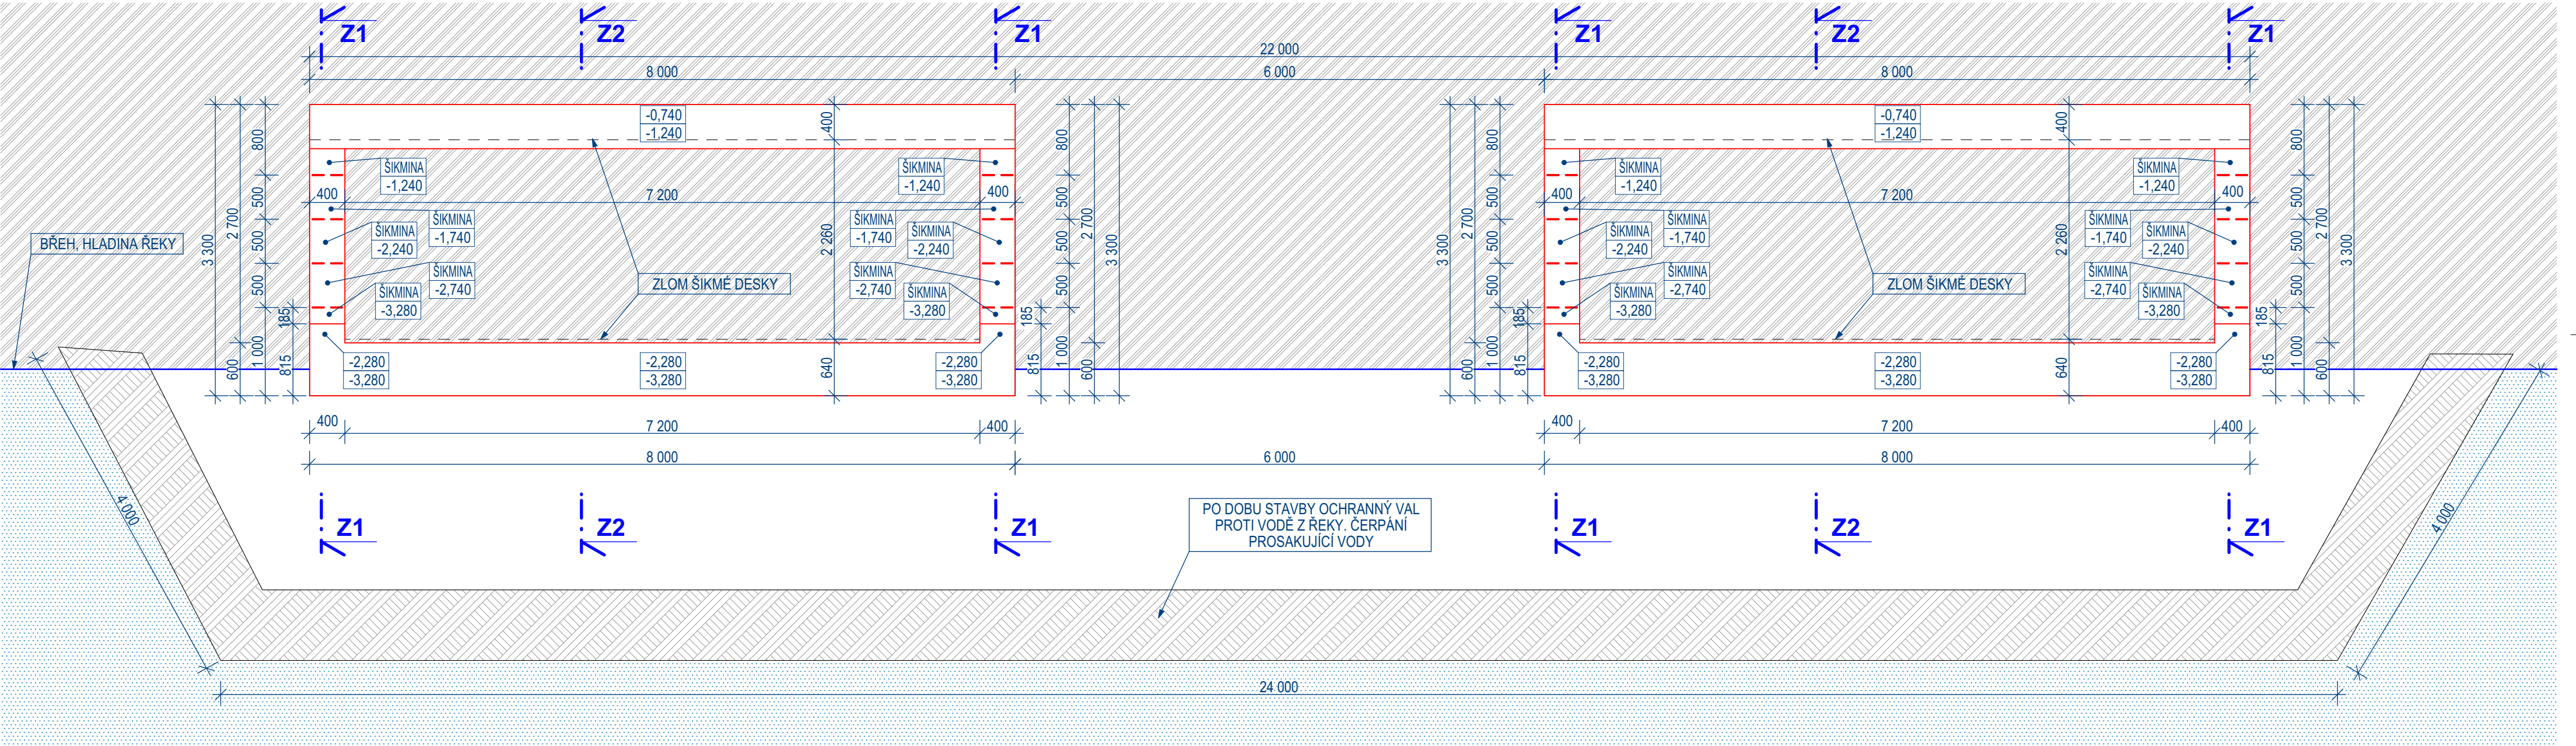


BETON : C25/30
OCEL : B 500 A, B 500 B
KRYTÍ VÝZTUŽE : 50mm

ŘEZ Z1-Z1

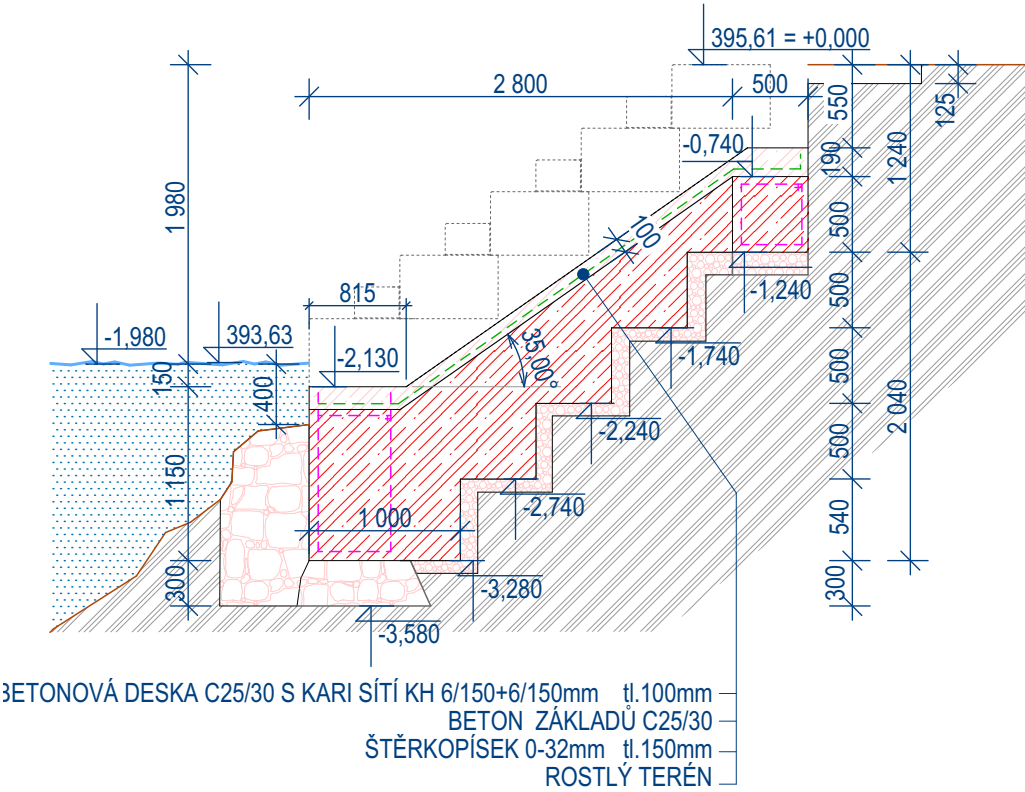

ŘEZ Z2-Z2

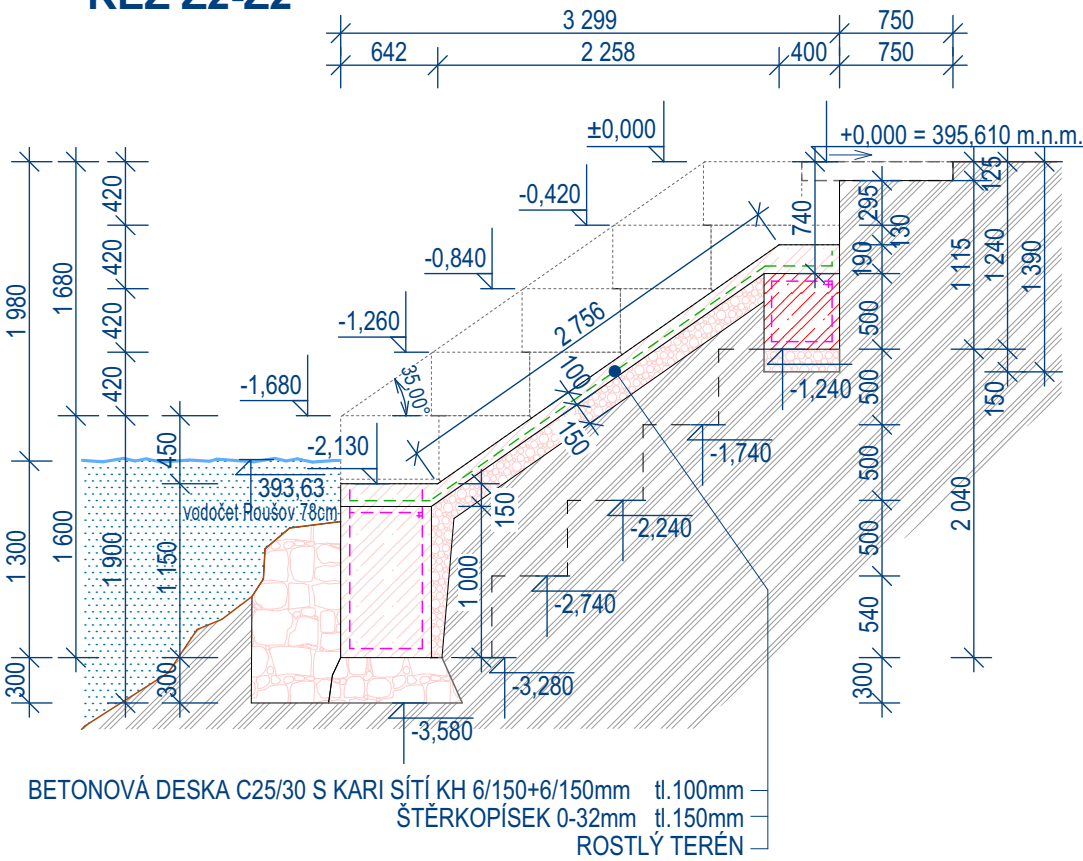

LEGENDA :

- BETON VYZTUŽENÝ OCELÍ
- ŽULA (VZOR MRÁKOTÍN), POVRCH HRUBĚ PEMRLICOVANÝ
- ZÁSYP ŠTĚRK HUTNĚNÝ frakce 16-64mm
- ZEMINA STÁVAJÍCÍ
- VODA - řeka Jihlava
- ZPEVNĚNÍ BŘEHU, DNA ŠTÍPANÝM LOMOVÝM KAMENEM
- ZPEVNĚNÁ PLOCHA - HUTNĚNÁ ŠTĚRKODRŤ 0-32mm - tl.80mm, PÍSEK OSTROHRANNÝ tl. 30mm

| | | | | | | | | | |
|--|--|--|--|---------------------------------|--|----------------------------------|--|---|-----------------------------|
| ZODPOVĚDNÝ PROJ.: ING. JAN LUKÁŠEK | | HL. INŽENÝR PROJ.: ING. JAN LUKÁŠEK | | VYPRACOVAL: ING. PAVEL HRŮZA | | KONTROLOVAL: ING. JAN LUKÁŠEK | |  <div>Plán projekt Kapucín, s.r.o. Blahoslavova 97/10 674 01 Třebíč www.planprojekt.kapucin.cz</div> | |
| | | | | | | | | | |
| INVESTOR: MĚSTO TŘEBÍČ, KARLOVO NÁMĚSTÍ 104/55, 674 01 TŘEBÍČ | | | | | | | | | |
| MÍSTO STAVBY: obec Třebíč - k.ú.Podklášteří | | | | | | | | MĚŘITKO: 1 : 50 | OTISK AUTORIZAČNÍHO RAŽÍTKA |
| NÁZEV AKCE: REVITALIZACE ZÁMECKÉHO PARKU V TŘEBÍČI 2. ETAPA STAVBY | | | | | | | | DATUM: 12/2022 | |
| | | | | | | | | FORMÁT: 6 A4 | |
| | | | | | | | | Č. ZAKÁZKY: 08/22 | |
| | | | | | | | | | |
| STUPEŇ P.D.: DOKUMENTACE PRO PROVEDENÍ STAVBY | | | | | | | | | |
| ČÁST PROJEKTU: D.1.1. ARCHITEKTONICKO-STAVEBNÍ ČÁST | | | | | | | | ČÍSLO VÝKRESU: D 1.1 - 03 | Č. PARÉ: |
| OBSAH VÝKRESU: SO 02 TERASY U ŘEKY - ZÁKLADY | | | | | | | | | |