


Vytvořeno programem PP_KOM (c)AutoPEN Liberec, tel:048/2737610
POVRCH stáv.cesta
KATASTR K.ú. Třebíč, nezpevněná pěšina

Měřítko X/Y 1:500/1:200

ZÁMECKÝ PARK TŘEBÍČ
PODÉLNÝ PROFIL CESTY C2 – II.ETAPA

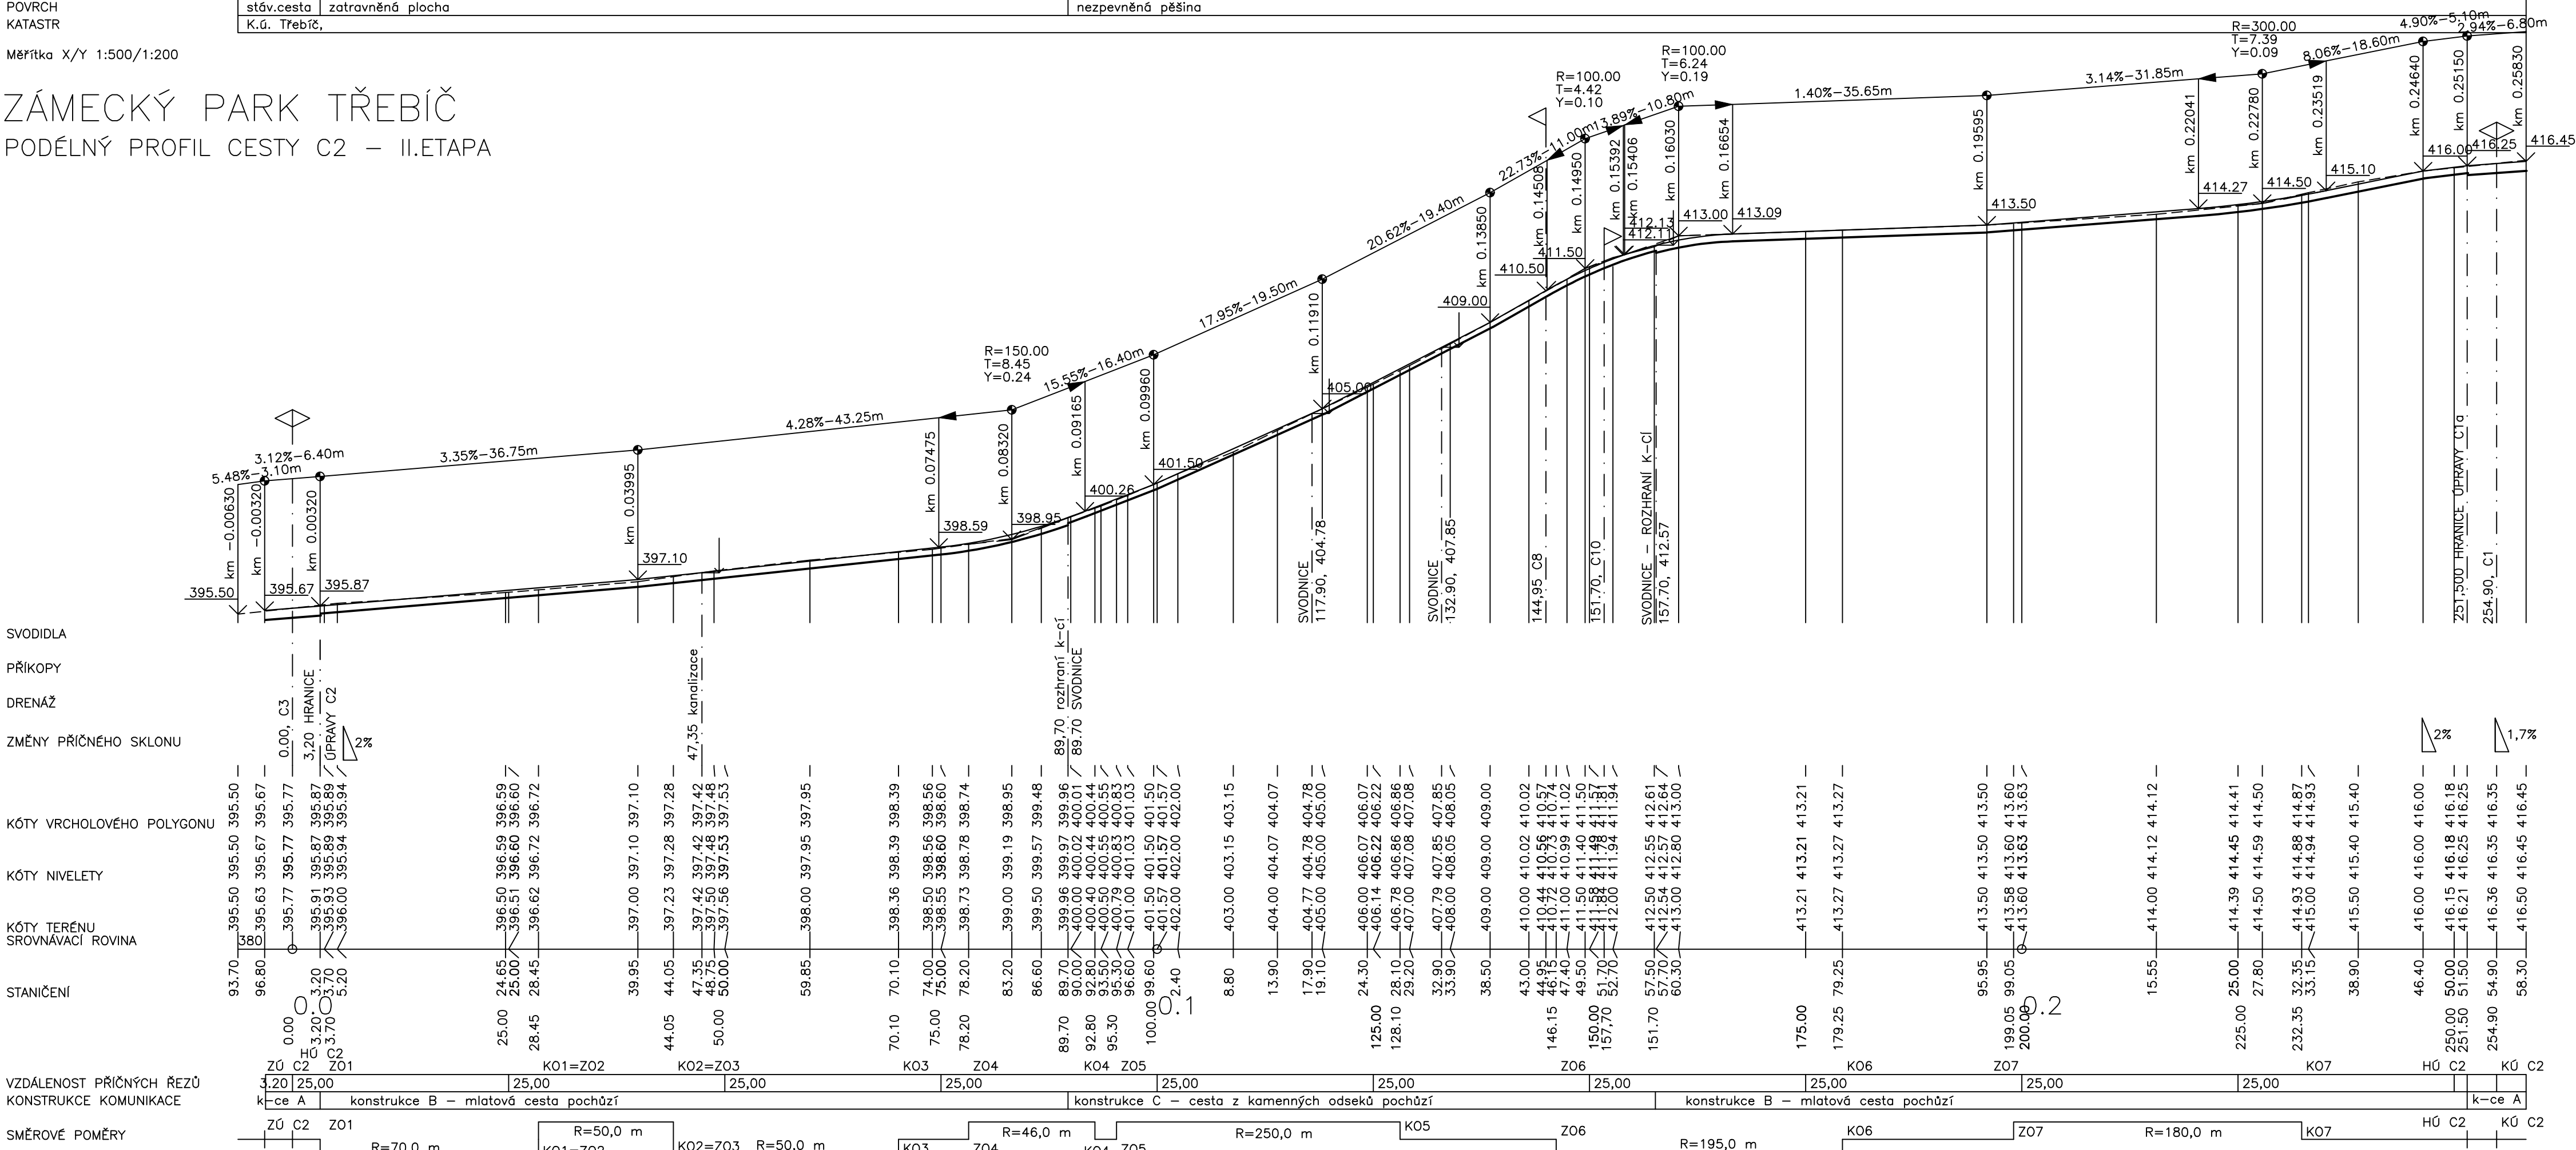

ZODPOVĚDNÝ PROJ.	HL. INŽENÝR PROJ.	VYPRACOVAL	KONTROLOVAL
ING. JAN LUKÁŠEK	ING. JAN LUKÁŠEK	SIMONA ŠTADANOVA	ING. JAN LUKÁŠEK
INVESTOR:	MĚSTO TŘEBÍČ, KARLOVO NÁMĚSTÍ 104/56, 674 01 TŘEBÍČ	MĚŘÍTKO:	1:500/200
MÍSTO STAVBY:	obec Třebíč - k.ú. Podkřástek	DATUM:	10/2022
NÁZEV AKCE:	REVITALIZACE ZÁMECKÉHO PARKU V TŘEBÍČI II. ETAPA	FORMÁT:	A4
STUPĚN P.D.:	DOKUMENTACE PRO PROVEDENÍ STAVBY	Č. ZAKÁZKY:	07/16
ČÁST PROJEKTU:	SO 01 - CESTY	ČÍSLO VÝKRESU:	C1.2.2.1.
OBSAH VÝKRESU:	PODÉLNÝ PROFIL CESTY C2	Č. PANE:	