


Vytvořeno programem PP_KOM (c)AutoPEN Liberec, tel:048/2737610
POVRCH zeleň; ostatní plocha
KATASTR K.ú. Třebíč – Podklášťeří; p.č. 13/1

Měřítko X/Y 1:500/1:200

ZÁMECKÝ PARK TŘEBÍČ

PODÉLNÝ PROFIL CESTY C7 – III.ETAPA

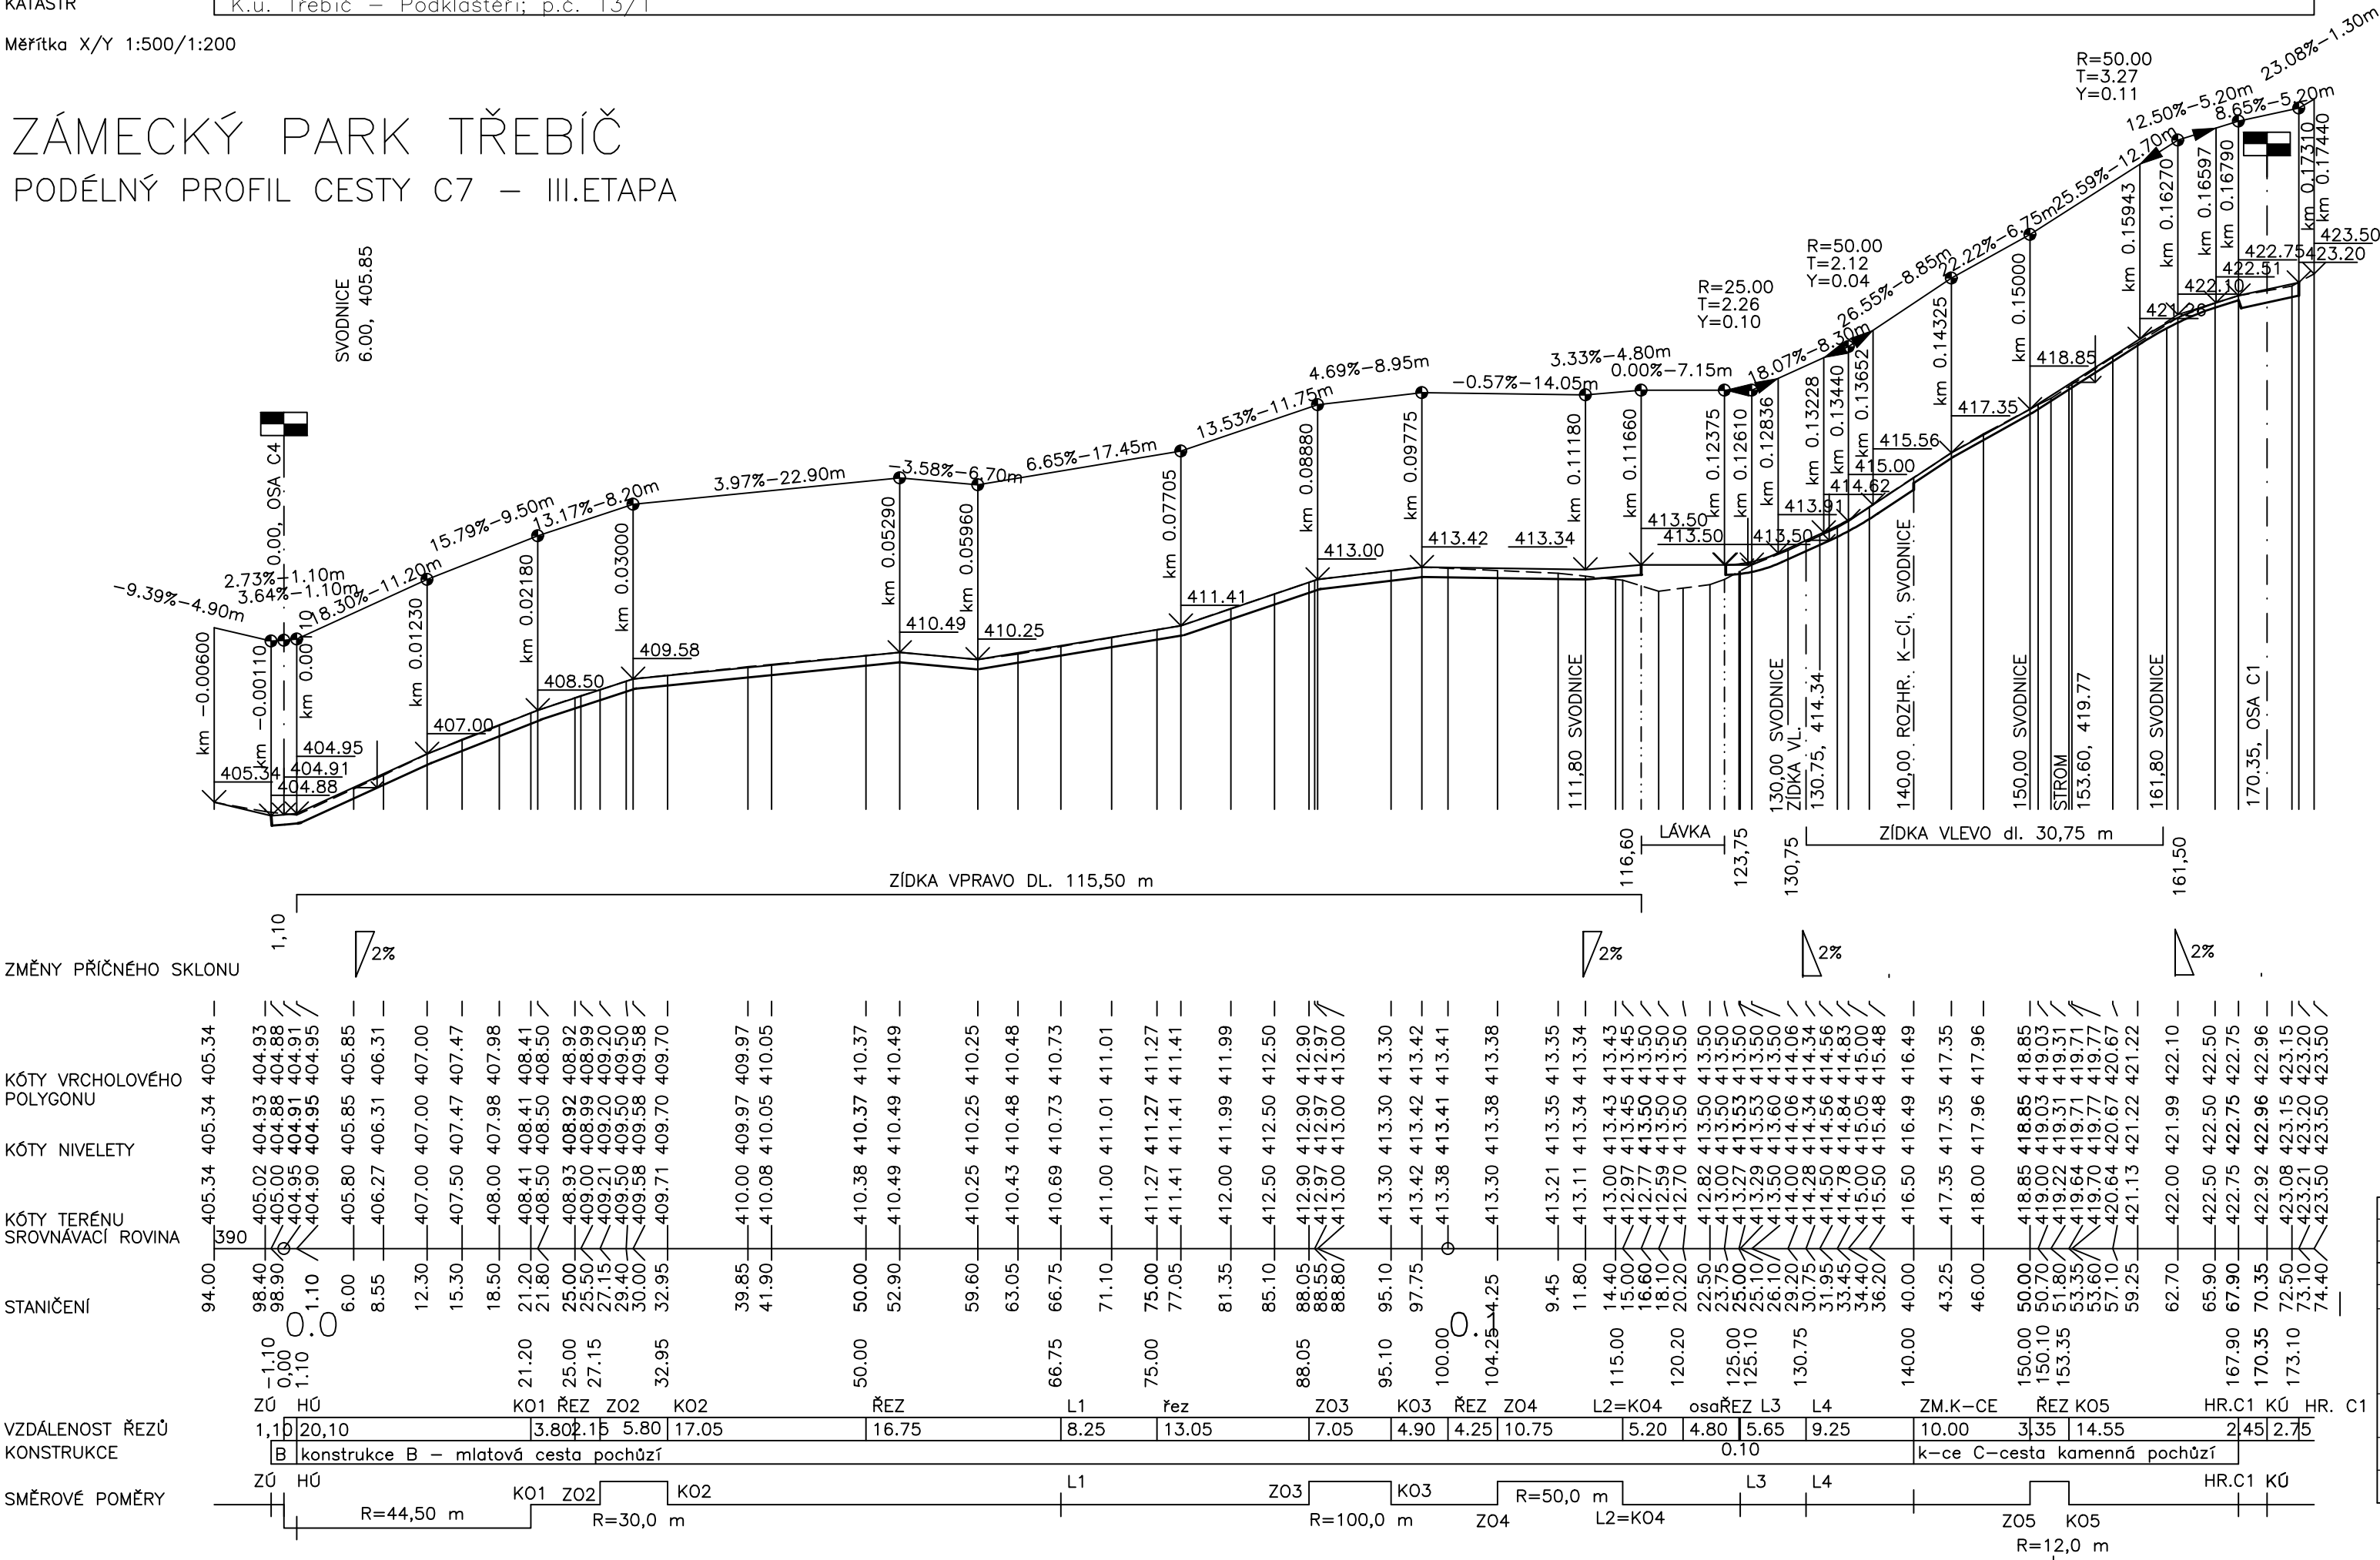

ZMĚNY PŘÍČNÉHO SKLONU

KÓTY VRCHOLOVÉHO
POLYGONU

KÓTY NIVELETY

KÓTY TERÉNU
SROVNÁVACÍ ROVINA

STANIČENÍ

VZDÁLENOST ŘEZŮ
KONSTRUKCE

SMĚROVÉ POMĚRY

ZODPOVĚDNÝ PROJ.: ING. JAN LUKÁŠEK	HL. INŽENÝR PROJ.: ING. JAN LUKÁŠEK	VYPRACOVAL: SIMONA ŠTADÁNOVÁ	KONTROLOVAL: ING. JAN LUKÁŠEK	 Plán projekt Kapucín, s.r.o. Blahoslavova 87/10 674 01 Třebíč www.planprojektkapucin.cz
INVESTOR: MĚSTO TŘEBÍČ, KARLOVO NÁMĚSTÍ 104/55, 674 01 TŘEBÍČ				MĚŘÍTKO: 1 : 500/200
MÍSTO STAVBY: obec Třebíč - k.ú. Podklášťeří				OTISK AUTORIZAČNÍHO RAZÍTKA
NÁZEV AKCE: REVITALIZACE ZÁMECKÉHO PARKU V TŘEBÍČI III. ETAPA				DATUM: 10/2022
STUPEŇ P.D.: DOKUMENTACE PRO PROVEDENÍ STAVBY				FORMÁT: 4 A4
				Č. ZAKÁZKY: 08/22
ČÁST PROJEKTU: SO 01 - CESTY				ČÍSLO VÝKRESU: C1.2.2.2.
OBSAH VÝKRESU: PODÉLNÝ PROFIL CESTY C7				Č. PARÉ: